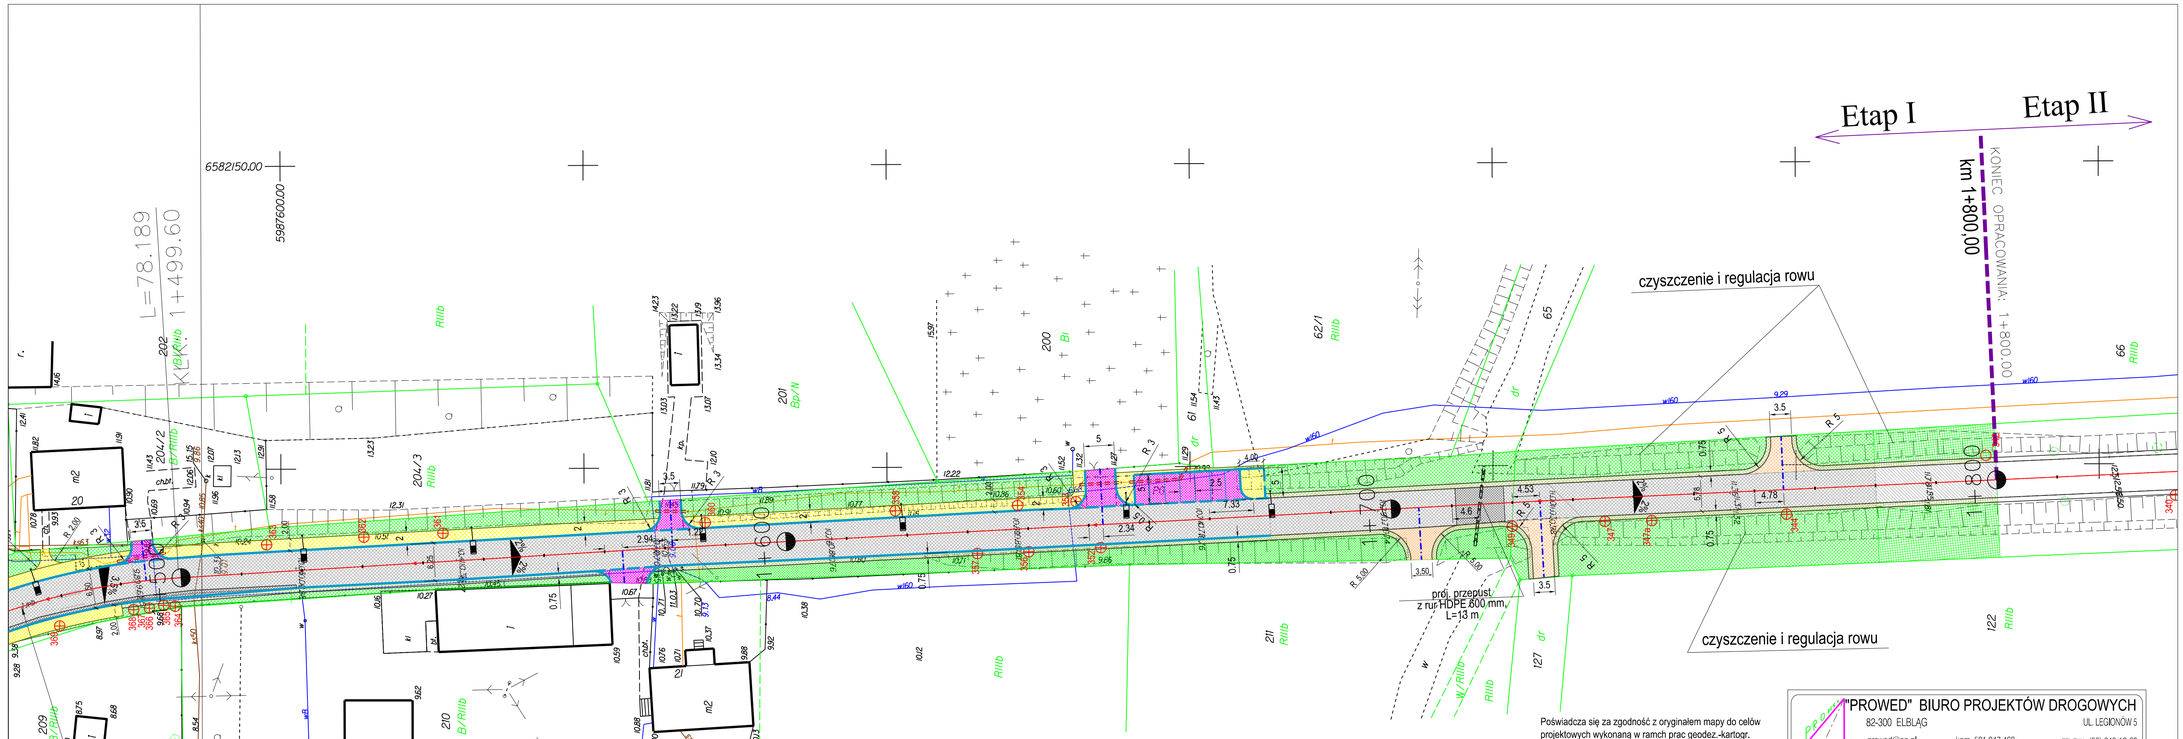

Poświadcza się za zgodność z oryginałem mapy do celów projektowych wykonaną w ramch prac geodez.-kartogr.

podpis projektanta

MAPA DO CELÓW PROJEKTOWYCH

Oznaczenie kancelaryjne zgłoszenia pracy geodezyjnej		10 Zgłoszenia.6640.204.2015
Miejscowość		Budzisz
Jednostka ewidencyjna	identyfikator	221605
	Nazwa	Dzierzgoń
Obręb ewidencyjny	identyfikator	221601_5.0005
	Nazwa	Budzisz
Skala mapy		1:500
Układ współrzędnych	prostokątnych płaskich	2000/6
	wysokości	Kronsztadt 60
Oznaczenie granic obszaru, który był przedmiotem aktualizacji		

Służebności gruntowe mające wpływ na zagospodarowanie gruntów zlokalizowanych w granicach projektowanej inwestycji

Wykonanie niniejszej mapy nie było podstawą ustanowienia służebności gruntowych, ograniczonych praw rzeczowych gruntowych, obciążających działki ewidencyjne w granicach projektowanej inwestycji (jeżeli dotyczy).

Kontur użytku gruntowego, który nie jest ujawniony w bazie danych ewidencji gruntów i budynków

USŁUGI GEODEZYJNE
J. Sosnowski, J. Kuciński
82-300 Malbork, ul. Kościuszki 2
tel. 55 272-19-96,
NIP 5811701322 REGON 191 579 208-55-23

Wpisu z ulicy i numeru wykonawcy oraz data i podpis osoby reprezentującej wykonawcę

GEODETA UPRAWNIONY
mgr inż. Jarosław Kuciński
upr. koncesyjne nr 16/88, wyd. przez GUGiK

Wpisu i nadzoru, w uprawnień oraz data i podpis geodety uprawnionego, który opracował mapę

Poświadczam się, że niniejszy dokument został opracowany w wyniku prac geodezyjnych i kartograficznych, których rezultaty zawiera operat techniczny wpisany do ewidencji materiałów państwowych zasobu geodezyjnego i kartograficznego

Organ prowadzący państwowy zasób geodezyjny i kartograficzny	Starosta Sztumski
Identyfikator ewidencyjny materiału zasobu - operatu technicznego	P.2216..2015.365
Data wpisania operatu technicznego do ewidencji materiałów zasobu	Sztum, dnia 28.05.2015
Imię, nazwisko i podpis osoby reprezentującej organ	Z up. STAROSTY Bożena Suckocka SPECJALISTA Wydział Geodezji, Kartografii i Gospodarki Nieruchomościami

LEGENDA

- ISTN. KRAWĘŻNIKI , KRAWĘDZIE
- PROJ. KRAWĘŻNIKI WYSTAJĄCE
- PROJ. KRAWĘŻNIKI OBNIŻONE
- PROJ. OBRZEŻA
- PROJ. PRZEPUSTY
- PROJ. NAWIERZCHNIE BITUMICZNE - JEZDNIE (NAKŁADKA)
- PROJ. NAWIERZCHNIE BITUMICZNE - JEZDNIE (KONSTRUKCJA NOWA)
- PROJ. NAWIERZCHNIE BITUMICZNE - ZJAZDY
- PROJ. NAWIERZCHNIE Z KOSTKI BETONOWEJ - ZJAZDY BRAMOWE
- PROJ. NAWIERZCHNIE Z KOSTKI BETONOWEJ - CHODNIKI
- PROJ. NAWIERZCHNIE Z KLSM - POBOCZA
- 407 DRZEWA PRZEZNACZONE DO USUNIĘCIA ZGODNIE Z TABELĄ
- PROJ. LATARNIE
- PROJ. RURY OCHRONNE

"PROWED" BIURO PROJEKTÓW DROGOWYCH
82-300 ELBLĄG, UL. LEGIONÓW 5
prowed@op.pl, kom. 501 047 469, TEL/FAX (55) 648-13-69

Nazwa inwestycji	Przebudowa drogi powiatowej Żuławka Sztumska -droga wojewódzka nr 515 Etap I - długości 1800 m			
Nazwa obiektu	Droga powiatowa nr 2936G			
Adres obiektu	gm. Sztum, woj pomorskie			
Inwestor	Powiat sztumski			Faza: PW
Rodzaj oprac./rysunku	Projekt drogowy Plan sytuacyjny			Branża (Branch): drogi
Główny Projektant (General Designer)	mgr inż. Wiesław Siemiątkowski	upr. nr WIP/1192/EL/87	Podpis/Signa.	Data/Date: 09/2018
Zespół projektowy: (Elaborating team)	asyst proj. tech. Sabina Drużkowska		Podpis/Signa.	Rys nr : (Dr. no. :) 1
Sprawdził (Verified)	inż. Katarzyna Swisłocka	upr. nr WAM/0046/POOD/09	Podpis/Signa.	Skala/Scale: 1:500
				ark. 4