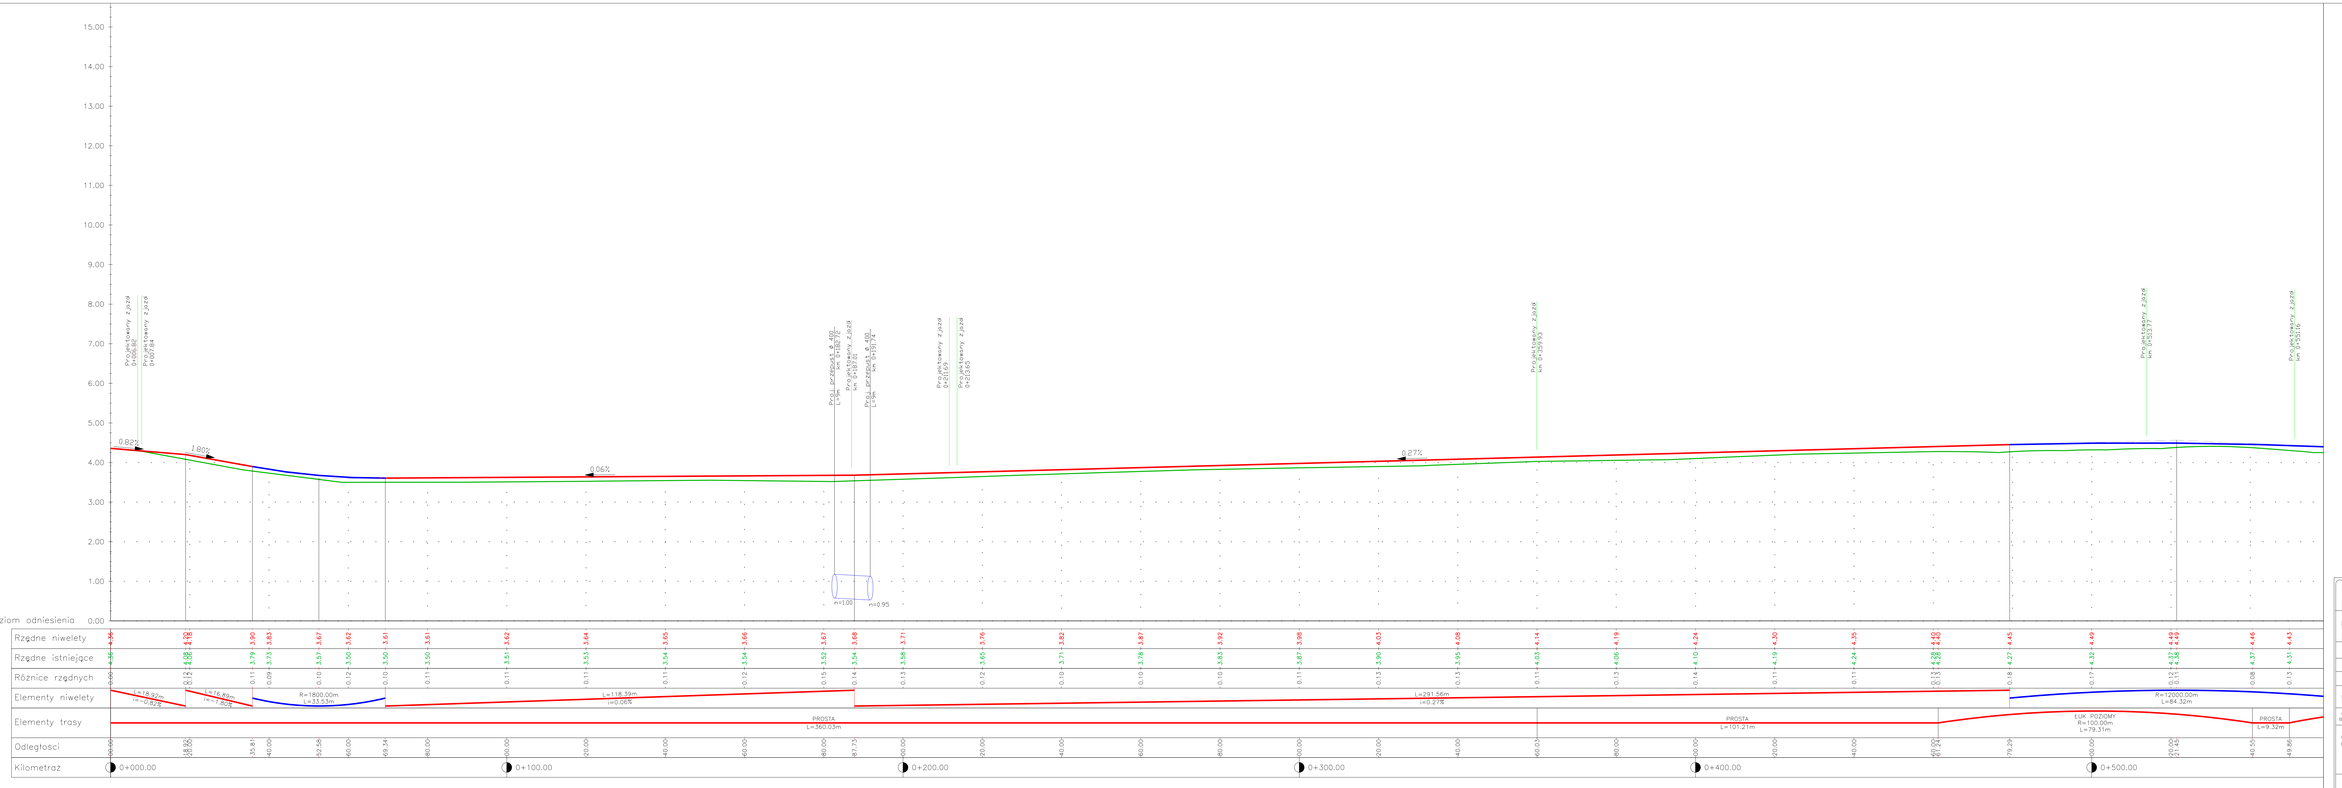

PROWED" BIURO PROJEKTÓW DROGOWYCH
ul. ŁISOWÓW
tel./fax: (52) 340-13-80

Nazwa inwestycji	Przebudowa drogi powiatowej Zalawka Sztumska -droga wojewódzka nr 515 Etap I - długość 1800 m
Nazwa obiektu	Droga powiatowa nr 2936G
Adres obiektu	gm. Sztum, woj.pomorskie
Inwestor	Powiat sztumski
Rodzaj opracowania	Projekt. drogowy
Branża (Branch)	drogi
Zespół projektowy (Elaborating team)	mgr inż. Wiesław Skendzikowski upr. nr 152/01/87
	mgr inż. Sabina Druzkowska
Sprawdził (Verified)	mgr inż. Katarzyna Swistocka upr. nr 0009/ZDW/2007

Profil podłużny

Fazy: PW

Data/Data: 09/2018

Rys. nr (Dr. no.): 4

ark. 1

Skala/Scale: 1:50/500