


PRZEKRÓJ PODŁUŻNY 1-1

01.31

1:15

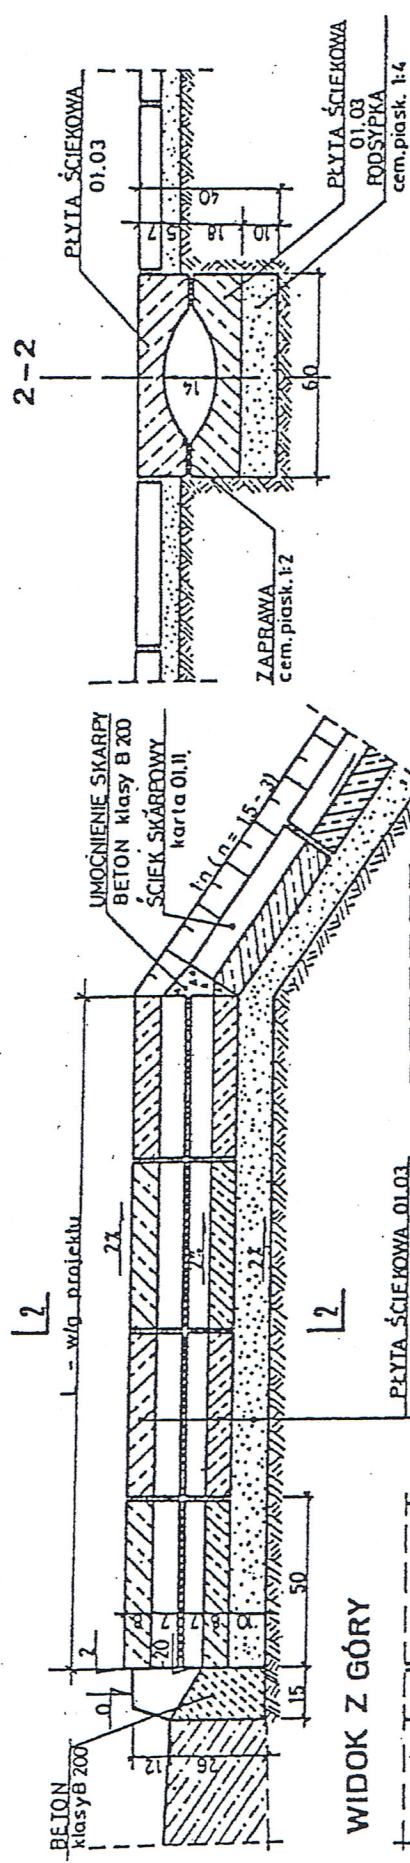

ZASTOSOWANIE

1. Do odprowadzenia wody z jezdni ograniczonej krawężnikiem, gdzie wykonanie kanalizacji jest ekonomicznie nieuzasadnione
2. Rozstaw wpustów - jako funkcja dopuszczalnego napętnienia ścieku drogowego

MATERIAŁY na 1m ścieku

1. Beton klasy B 200	- 0,03	m ³ (na wpust)
2. Płyta ściekowa	- 4,00	szt (1m ścieku)
3. Podsypka cem. piasek 1:4	- 0,06	m ³
4. Zaprawa cem.-piasek 1:2	- 0,004	m ³

UWAGA!

W rejonie projektowanych ścieków nie dopuszcza się parkowania pojazdów na chodnikach (oznakować)



ODWODNIENIE
PASA DROGOWEGO

PREFABRYKOWANY ŚCIEK PODCHODNIKOWY
"KORYTKOWY"