


PRZEKROJE NORMALNE

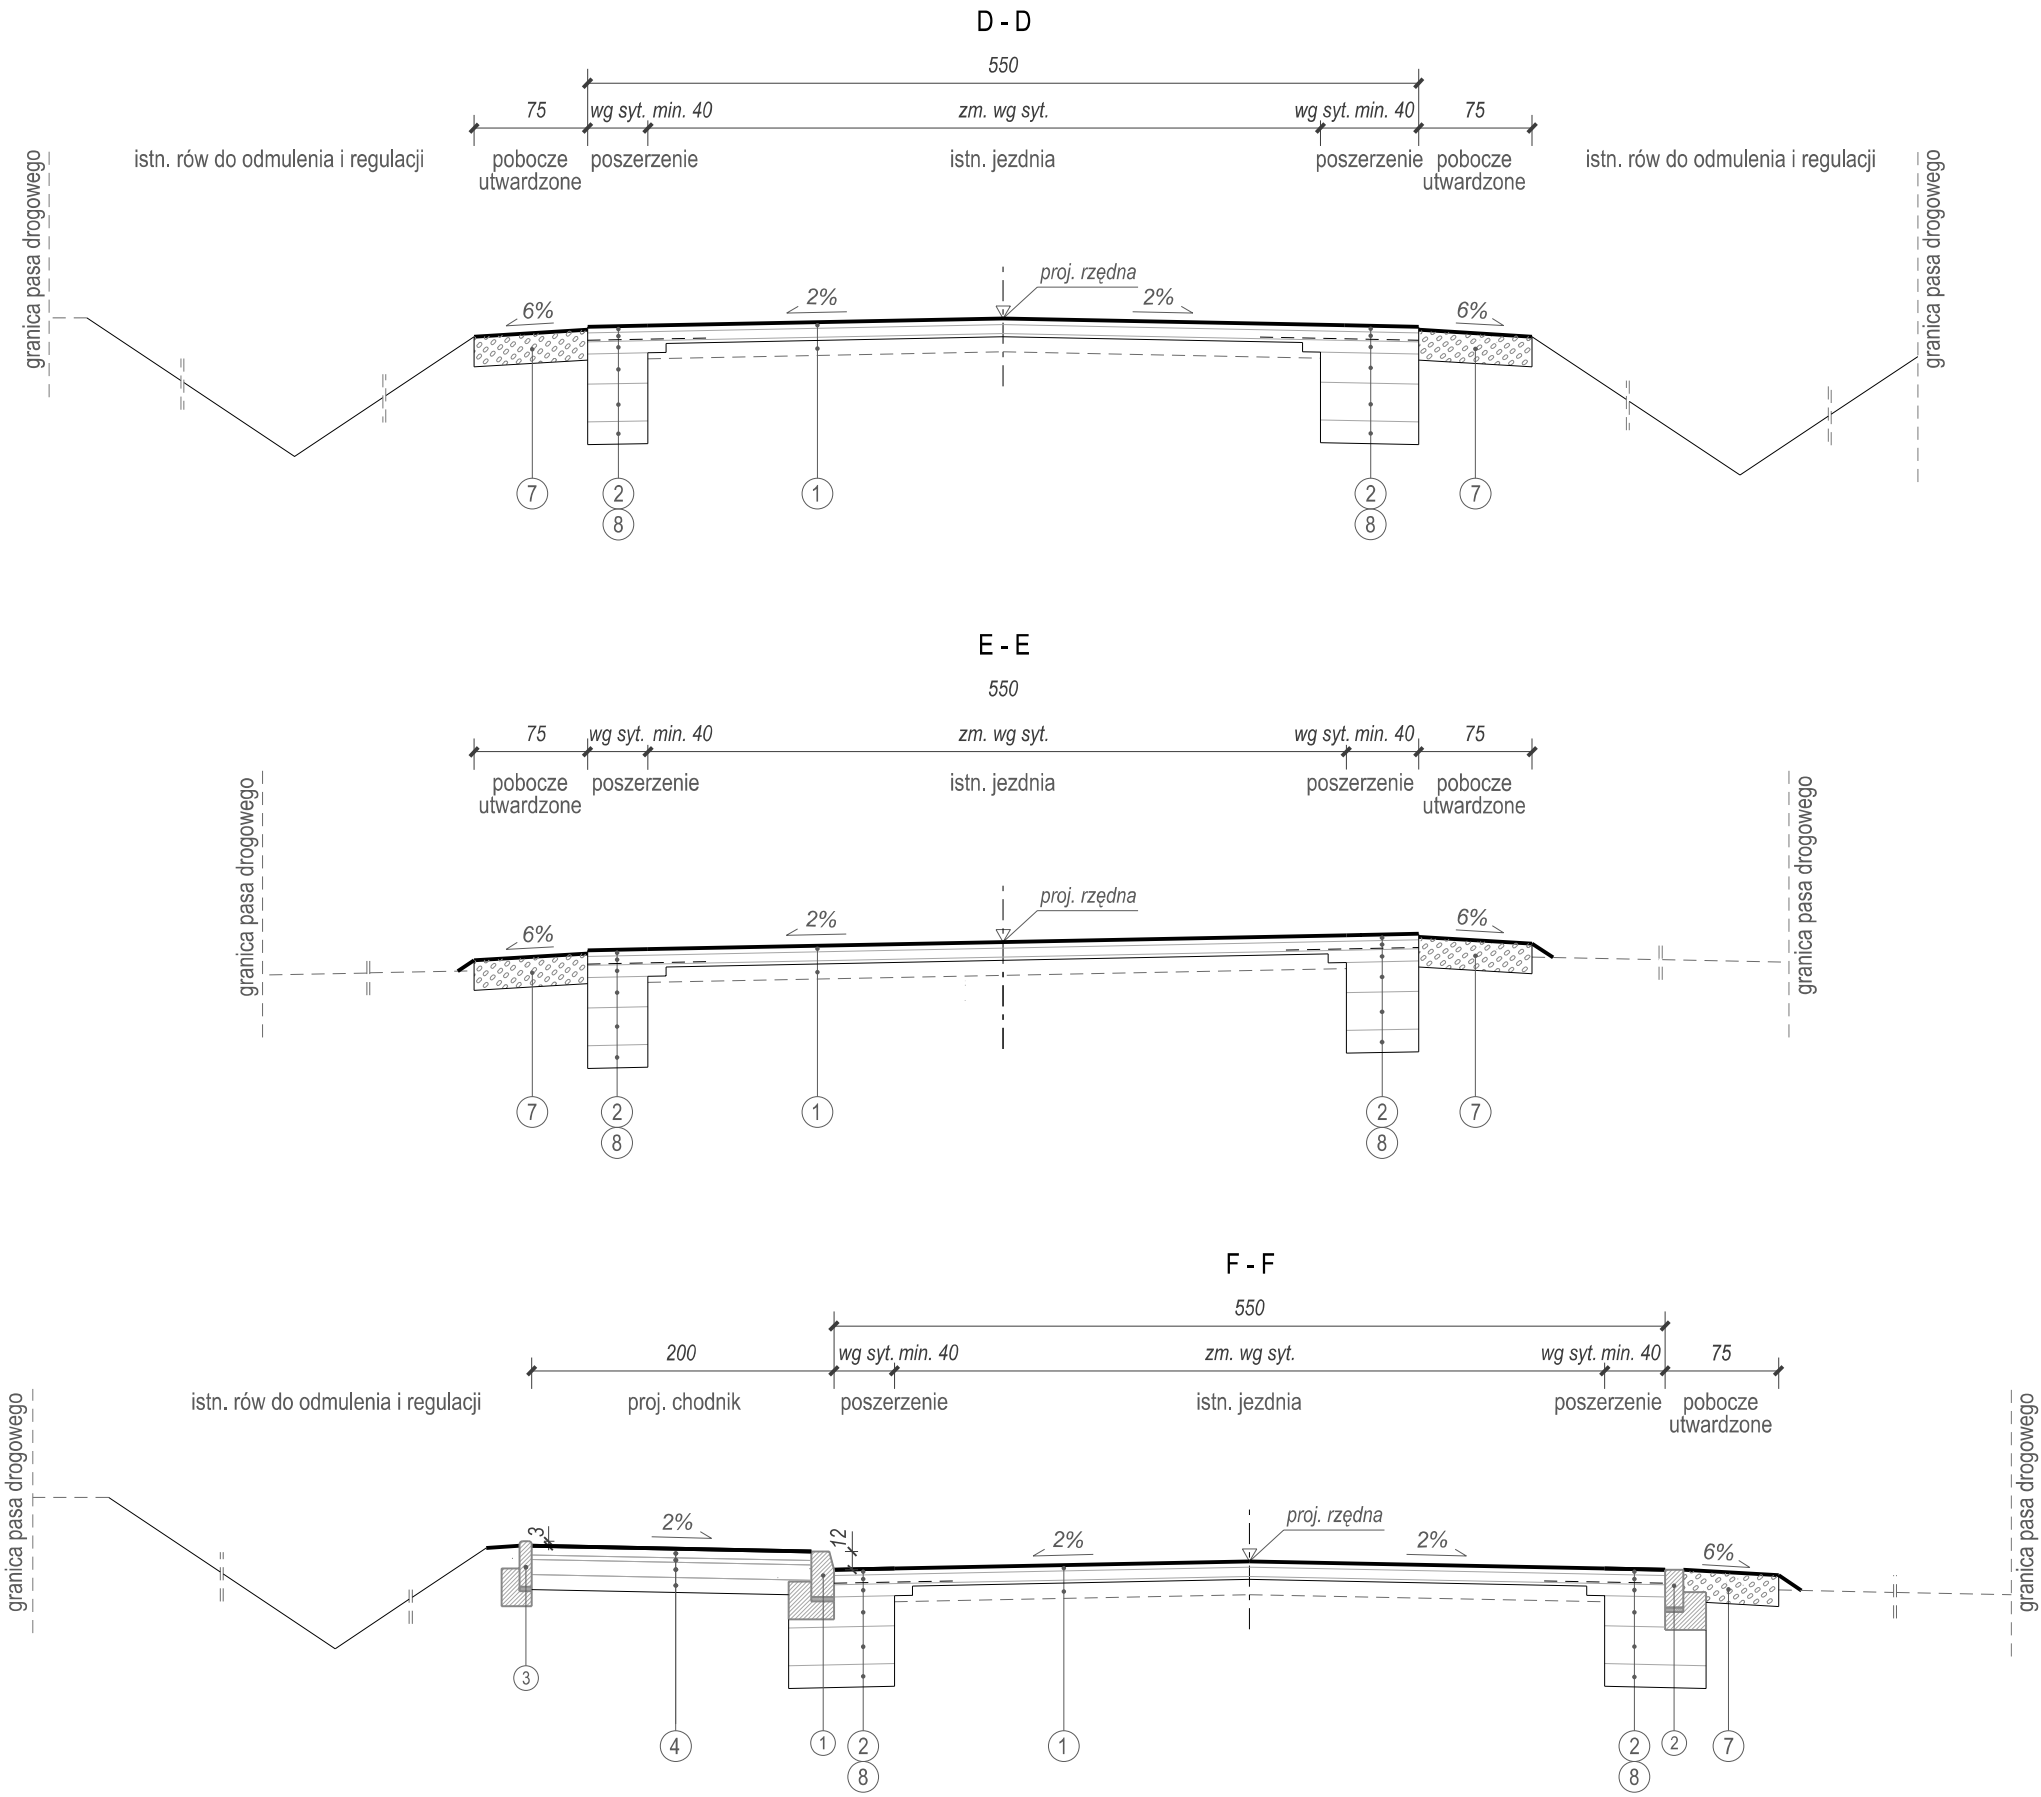

<div><div><div></div><div>PROJEKT</div></div><div>"PROWED" BIURO PROJEKTÓW DROGOWYCH 82-300 ELBLĄG prowed@op.pl kom. 501 047 469 UL. LEGIONÓW 5 TEL/FAX (55) 648-13-69</div></div>			
Nazwa inwestycji	Przebudowa drogi powiatowej Mikołajki Pomorskie - Balewo - Dzierzgoń Etap I - długości 3210,78m		
Nazwa obiektu	Droga powiatowa 3114G		
Adres obiektu	gm. Szum, woj pomorskie		
Inwestor	Powiat sztumski		Faza PW
Rodzaj oprac./rysunku	Projekt drogowy Przekroje normalne		Branża (Branch) drogi
Główny Projektant (General Designer)	mgr inż. Wiesław Siemiątkowski	upr. nr 192/EL/87	Podpis/Signa.
	asyst. proj. tech. Sabina Drużkowska		Podpis/Signa.
Zespół projektowy (Elaborating team)	mgr inż. Damian Jeleniewski		Podpis/Signa.
Sprawdził (Verified)	inż. Katarzyna Swisłocka	upr. nr WAM/0046/PODD/09	Podpis/Signa.
			Rys nr : (Dr. no. :) 3 ark. 2 Skala/Scale 1:50