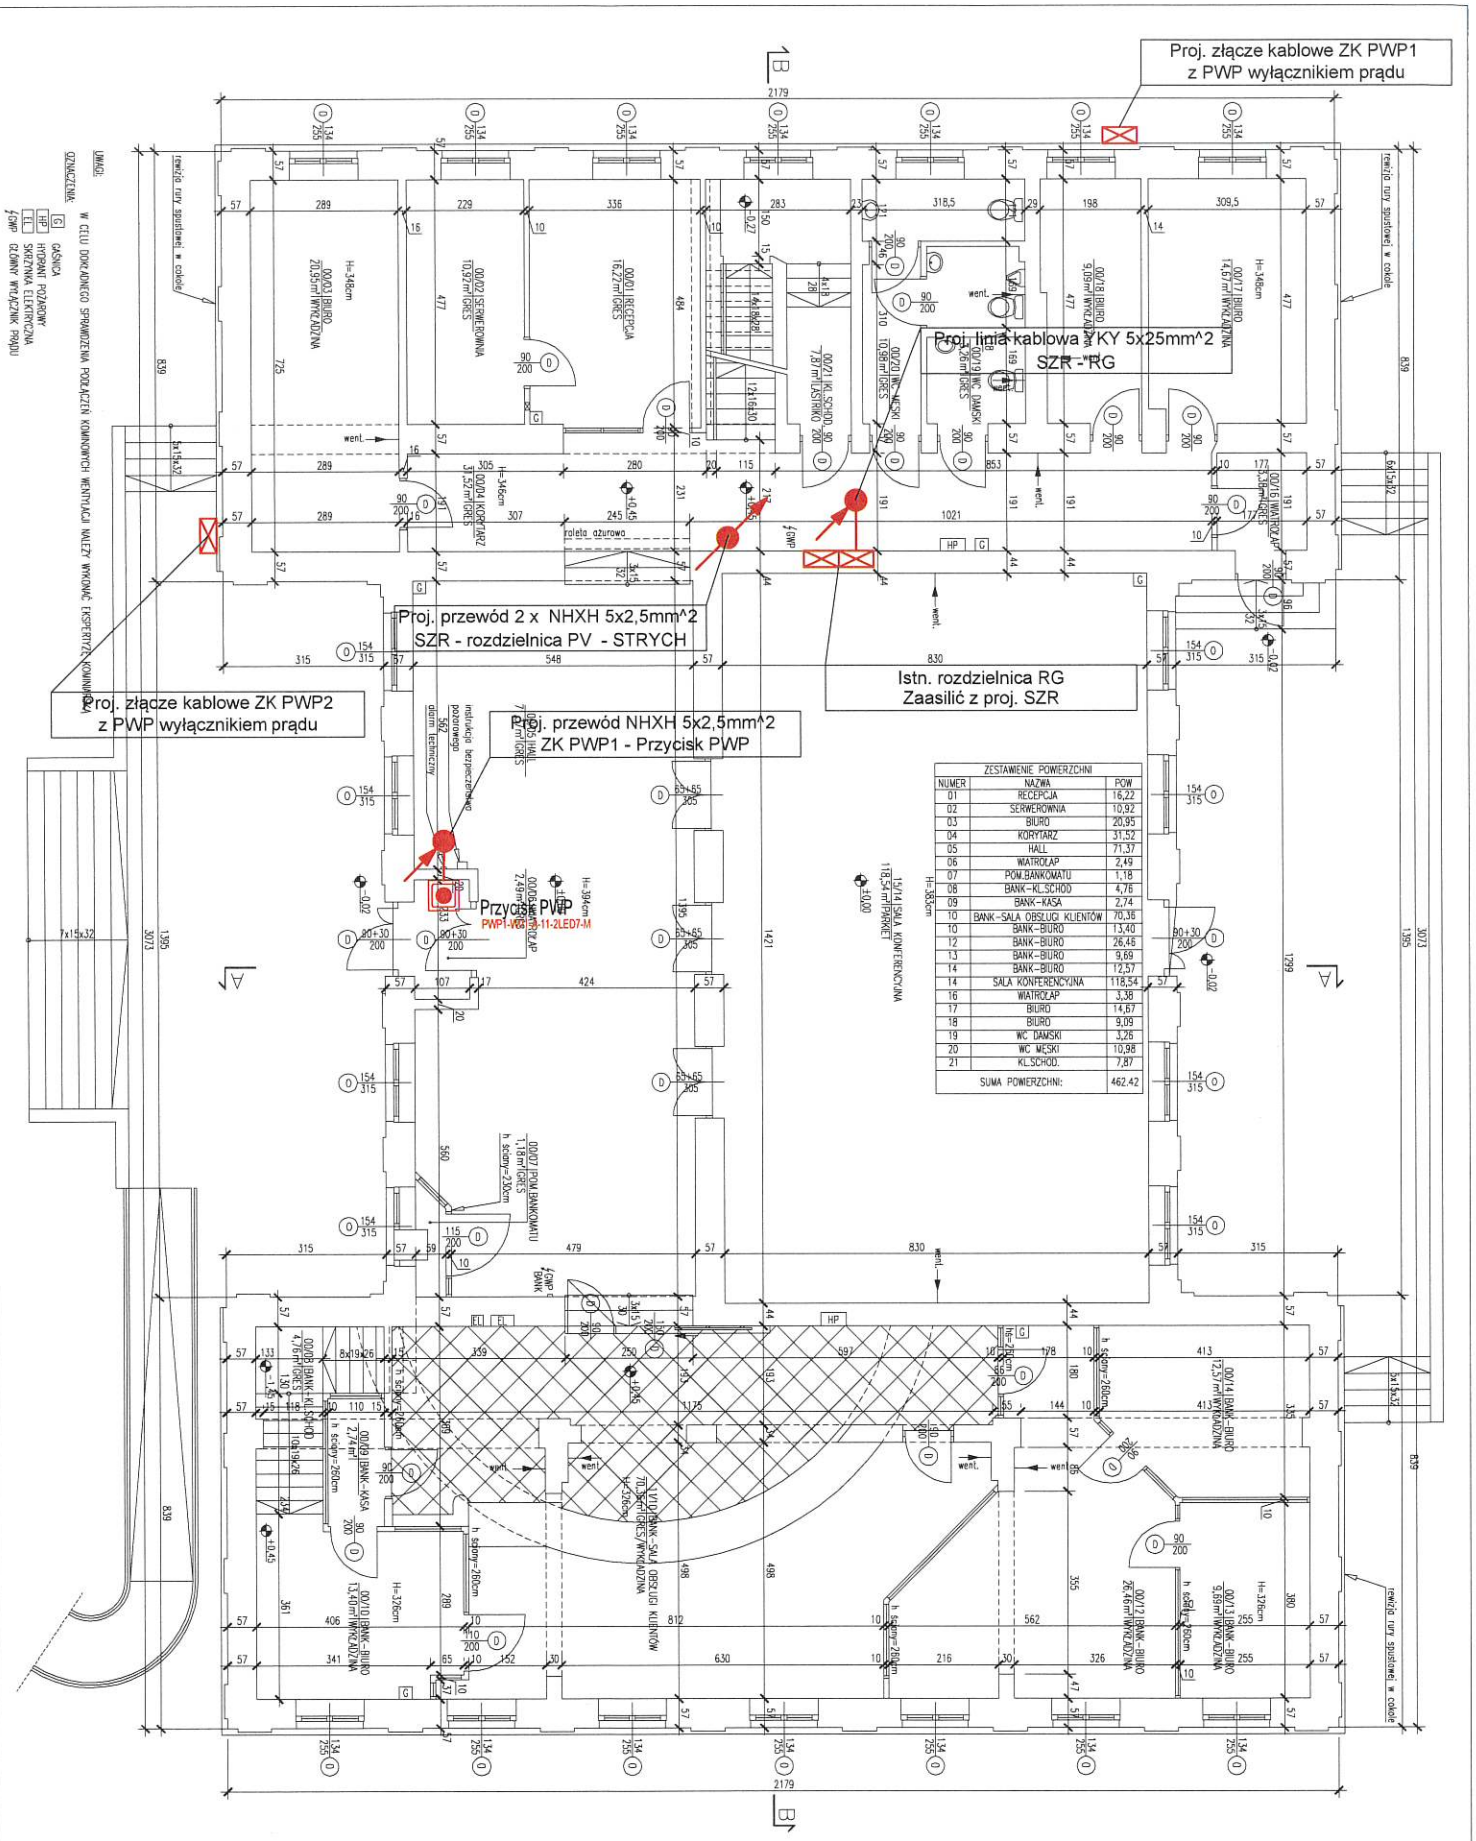

DOSTAWA I MONTAŻ AGREGATU PRĄDOTWÓRCZEGO. ORAZ PRZEBUDOWA UKŁADU ZASILANIA BUDYNKU STAROSTWA POWIATOWEGO W SZTUMIE, UL. MICKIEWICZA 31

Temat

Inwestor	Starostwo Powiatowe w Sztumie 82-400 Sztum, ul.Mickiewicza 31	E Branża
Proj	mgr inż. Adam Kibort upr. POM/0009/PWOE/12	04-2025 Data
Opracował	mgr inż. Adam Kibort upr. POM/0009/PWOE/12	1:100 Skala
Nazwa rysunku	RZUT PARTERU	E3 Nr rys.