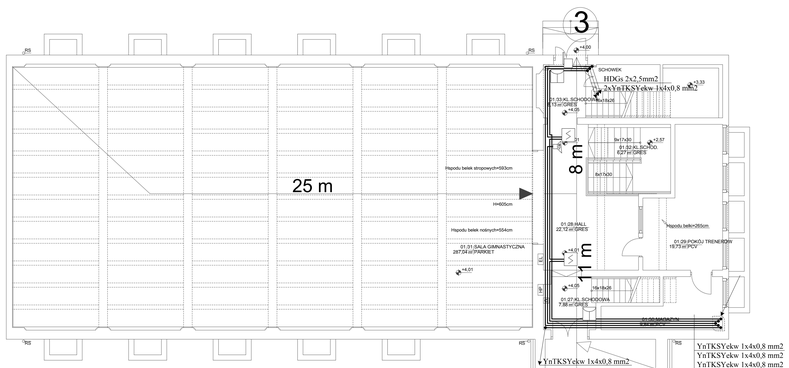

ZESTAWIENIE POMIESZCZEŃ		
NUMER	NAZWA	POW.
01	KOMUNIKACJA	86,33
02	SALA LEKCYJNA	46,40
03	SALA LEKCYJNA	46,40
04	SALA LEKCYJNA	46,40
05	BIBLIOTEKA	46,40
06	BIBLIOTEKA	46,40
07	BIBLIOTEKA	46,40
08	BIBLIOTEKA	112,36
09	TOALETA	3,11
10	TOALETY	16,85
11	KL.SCHODOWA	5,55
12	TOALETY	16,85
13	PRZEDSIONEK	4,24
14	KOMUNIKACJA	46,40
15	SZATNIA	12,81
16	SALA LEKCYJNA	36,80
17	SALA LEKCYJNA	65,02
18	KSEROKOPIA	11,40
19	ZAPLECZE	10,45
20	SALA LEKCYJNA	52,83
21	KORYTARZ	13,32
22	GABINET	13,14
23	GABINET	10,48
24	SEKRETARIAT	25,25
25	GABINET DYREKTORA	24,82
26	KOMUNIKACJA	86,54
27	KL.SCHODOWA	7,88
28	HALL	22,72
29	POKÓJ TRENERÓW	18,75
30	MAGAZYN	9,84
31	SALA GIMNASTYCZNA	287,04
32	KL.SCHOD.	6,27
33	KL.SCHODOWA	4,51
SUMA POMIESZCZEŃ		1134,45

LEGENDA:

- PRZEJŚCIE EWAKUACYJNE
- DOJŚCIE EWAKUACYJNE
- PRZEJŚCIE EWAKUACYJNE
- ZNAKI EWAKUACYJNE
- KIERUNEK EWAKUACJI
- A4 — POCZĄTEK DOJŚCIA EWAKUACYJNEGO
- 4 — NUMER WYJŚCIA EWAKUACYJNEGO
- k1 — NUMER KLATKI SCHODOWEJ
- D.suma 37m — SUMA DOJŚCIA EWAKUACYJNEGO

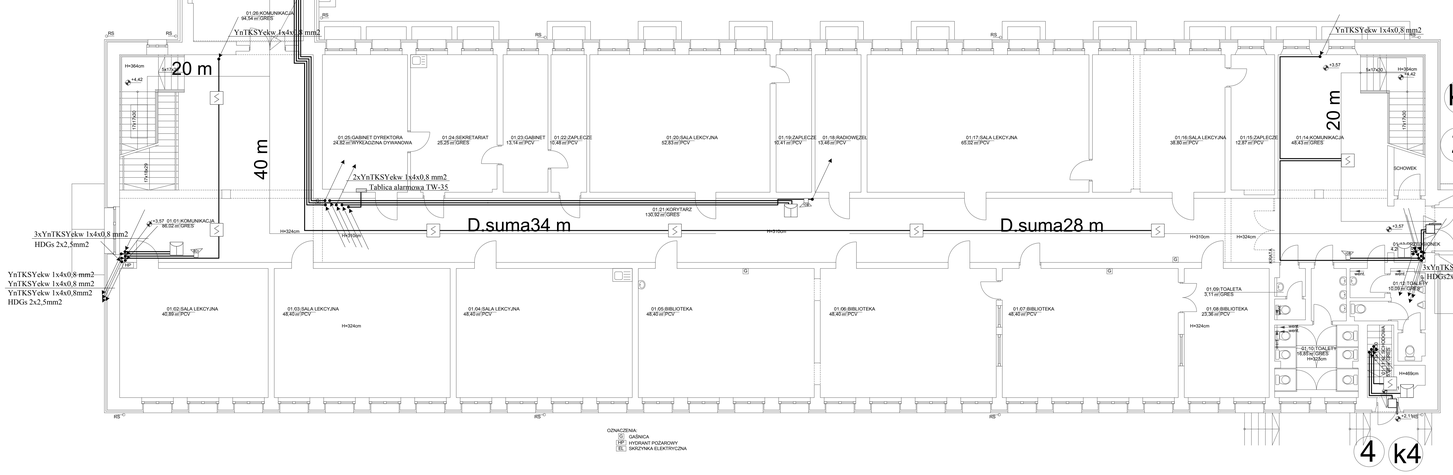

OZNACZENIA:
- GP — GABINKA
- HP — HYDRANT POŻAROWY
- SE — SKRZYNKA ELEKTRYCZNA

UWAGI :

1. Instalację wykonać jako podtynkową.
2. Wysokość montażu ręcznych ostrzegaczy pożarowych :
   - 1,4 m od podłogi.
3. Przewody nieoznaczone :
   - typu YnTKSYekw 1x4x0,8 mm2 (czerwony kolor izolacji),
   - typu HDGs 2x2,5mm2.
4. Zastosować osprzęt firm MERCOR Gdańsk i POLON-ALFA Bydgoszcz :
   - centrala sygnalizacji pożaru IGNIS 1080,
   - centrala oddymiania MCR 9705-16A
   - optyczne czujki dymu DOR-40 z gniazdami G-40, lub optyczne czujki dymu DP 652 z gniazdami DB 860,
   - dualne czujki dymu i ciepła DOT-40 z gniazdami G-40,
   - wskaźniki zadziałania WZ-31,
   - ręczne ostrzegacze pożarowe ROP-63,
   - przycisk przewietrzający LT,
   - sygnalizatory optyczno-akustyczne SA-K7.

OZNACZENIA :

- optyczna czujka dymu
- dualna czujka dymu
- dualna czujka dymu ze wskaźnikiem zadziałania
- ręczny ostrzegacz pożarowy
- sygnalizator akustyczny
- centrala pożarowa (sygnalizacji pożaru, oddymiania)
- siłownik otwierania okna oddymiającego
- przycisk przewietrzania

LINIA pracownia architektoniczna ul. Grabyny 19/4 10-687 Olsztyn tel.0 791 068 444 www.linia-art.pl	PROJEKT BUDOWLANY OŚWIETLENIA EWAKUACYJNEGO I SYGNALIZACJI POŻARU	BRANŻA: ELEKTRYCZNA
	INWESTOR: Powiat Sztumski (starosta Stanisław Powiatowe w Sztumie ul. Piastowska 1, 82-400 Sztum)	DATA: 2014.11
	ADRES INWESTYCJI: Budynek Zespołu Szkół im. Kazimierzowa w Sztumie Sztum, ul. Kasprowicza 5, dz. nr 402 obręb 2, wg. ewidencja	SKALA: 1:100
MGR INŻ. MARCIN BIECHOWIAK UPR. NR POM/0019/POOE/07	Plan instalacji oddymiania klatek schodowych i sygnalizacji pożaru parteru	NR RYS.
PROJEKTANT: mgr inż. Marcin Biechowiak upr nr POM/0019/POOE/07		
SPRAWDZAJĄCY: mgr inż. Mirosław Bukowski upr nr 46/GiS/2002		6