


SCHEMAT BLOKOWY

- Instalacja dzwonekowa

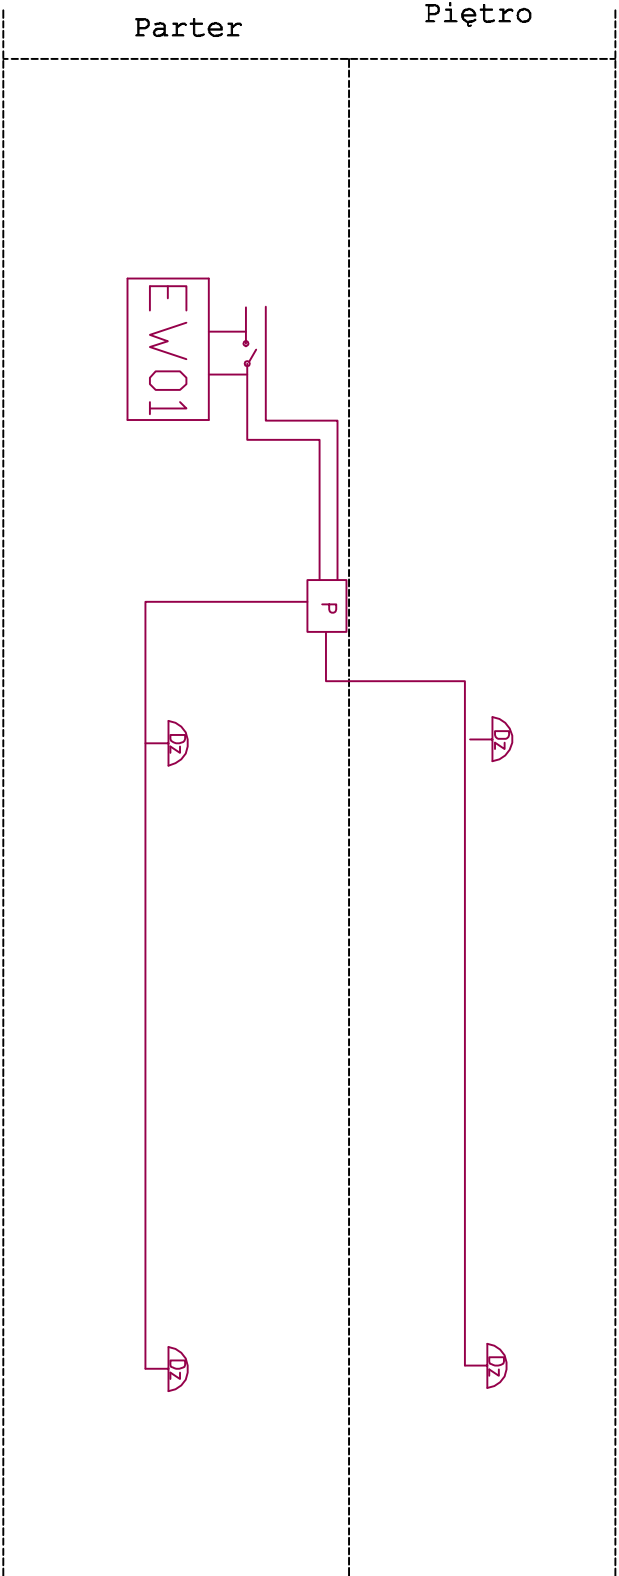

SYMBOLE I OZNACZENIA – Instalacja dzwonekowa	
EW/01	Mikroprocesorowy zegar szkolny "Elektroniczny Woźny EW01
	Dzwonek szkono–diarmowy
	Puszka rozdzielczo
	Przewód YDYp 3x1,5

A.M. NIERUCHOMOŚCI			
Nazwa i adres obiektu:	Rozbudowa Specjalnego Ośrodka Szkolno Wychowawczego w Kobzieju o budowę sali sportowej wraz z łącznikiem obreń Kobzab, gm. Mikolajk, Pom., dz. nr 172/ 18/4		
Inwestor:	STAROSTWO POWIATOWE W SZTUMIE ul. Mickiewicza 31 82-400 Szum	Branża:	elektryczna
Projektował:	mgr inż. Grzegorz Gromko upr. nr POM/0124/PWOE/04	Data:	06/2015
Sprawdził:	inż. Marcin Gross upr. nr POM/0121/POOE/04	Skala:	1:100
Tytuł rysunku:	SCHEMAT BLOKOWY - Instalacja dzwonekowa		