



RZUT KONSTRUKCJI
DACHU

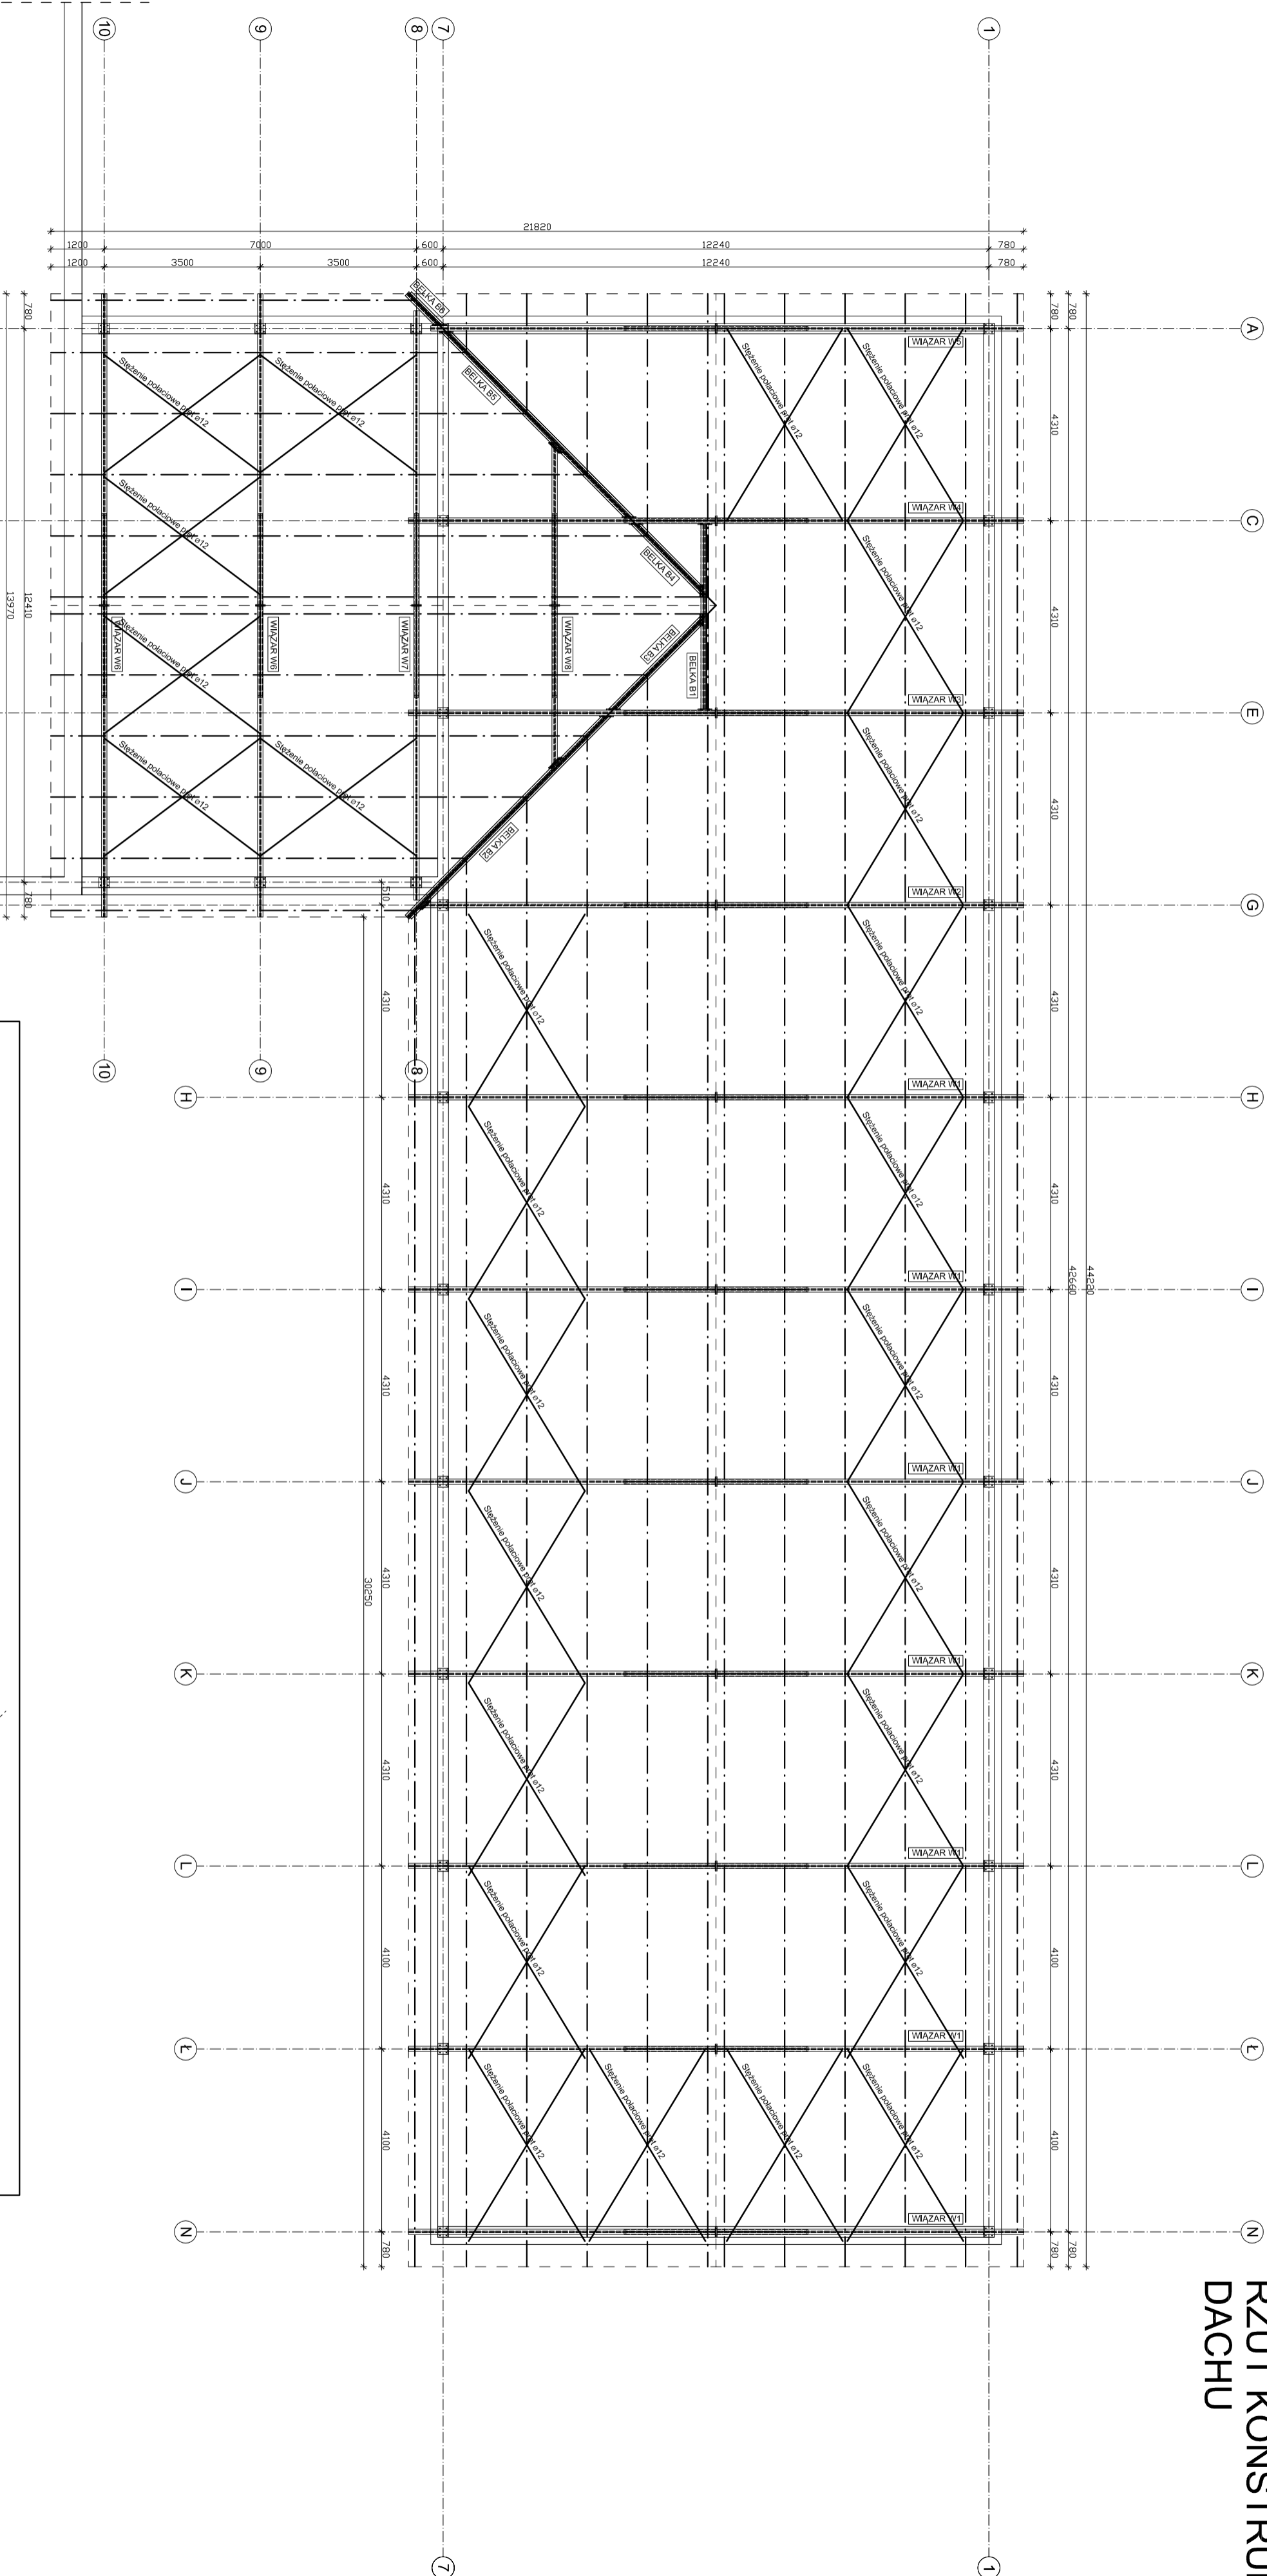

CZĘŚĆ ISTNIEJĄCA

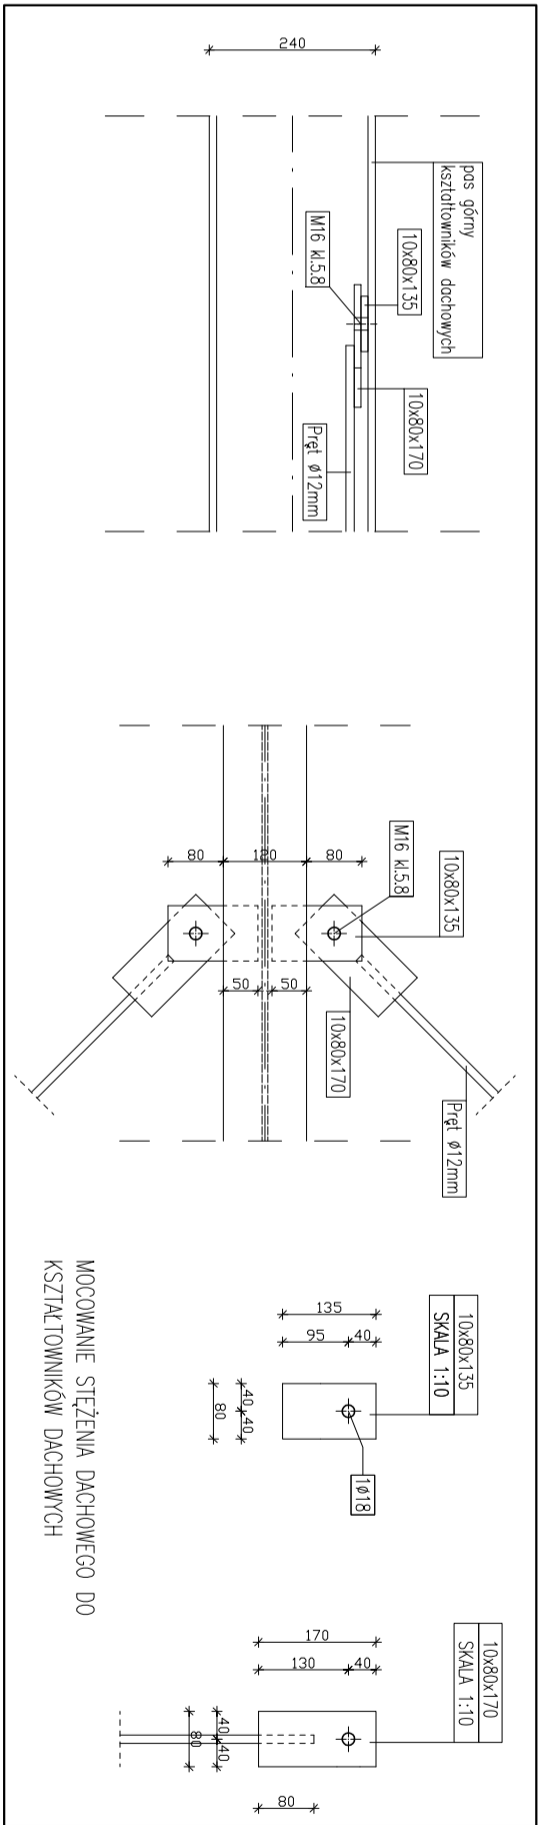

A.M. NIERUCHOMOŚCI			
Nazwa i adres			
Odbiorca:			
Inwestor:			
Projektant:			
Sprawdził:			
Asystent:			
Typ rysunku:			

- Stal STSXX
- Elektrody EA-1,46
- Połączenia śrubowe kl. 5,8
- Elementy spawać na pełną długość styku