


WIAZAR W3

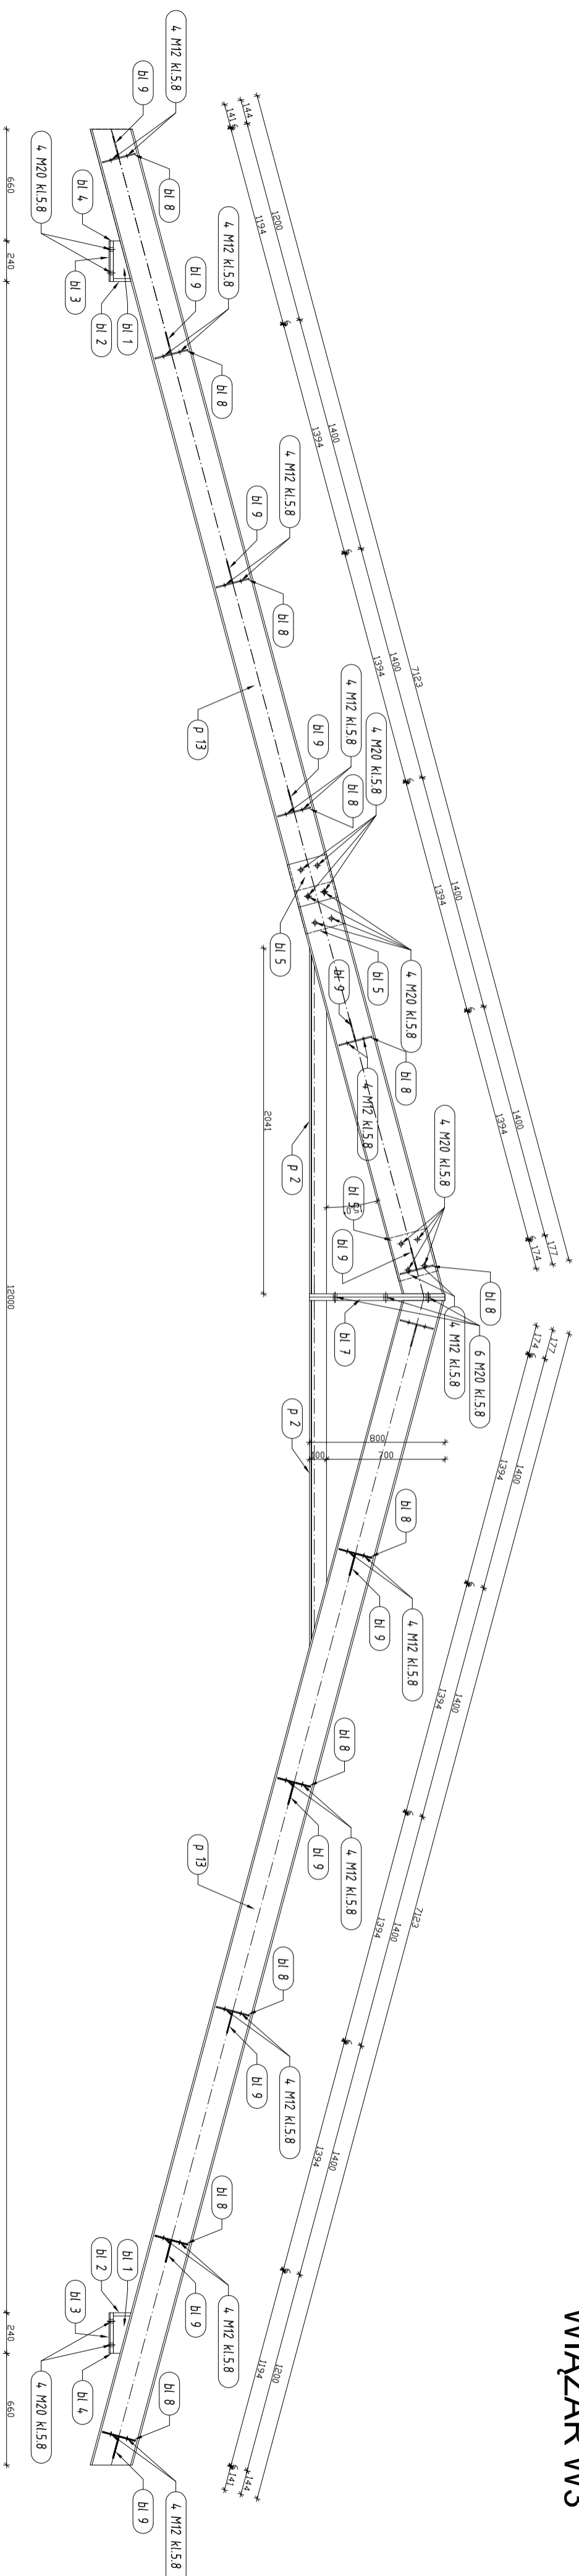

Uwaga:
Na rysunku w miejscach gdzie nie zaznaczono grubości i długości spoin, spawać należy na całej długości styku elementów spoiną grubości $a = 0,7t$, lecz nie grubszą niż $a = 6\text{ mm}$ gdzie $t =$ grubość cieńszego z łączonych elementów

- Stal ST3SX
- Elektrody EA-1.46
- Połączenia śrubowe kl. 5.8
- Elementy spawać na pełną długość styku

AM. NIERUCHOMOŚCI	
Nazwa i adres oddziału:	Biuro dewelopera Specjalnego Górnika Solidarności Wydzielonego w Kolorobu ul. Kolorobu 10, 05-110 Kolorob, gm. Kolorob, pow. Miński, dz. nr 17/2, 18/4
Investor:	STRASTOGNO POMIATOWE W SZLAMIE ul. Międzyzdrzy 31 82-400 Szlam
Projektkownik:	mgr inż. Andrzej Marchalec upr. nr POM-0320/POM-K11
Sprawozb.	mgr inż. Jacek Jurek upr. nr 286/Gd/14
Asystent:	inż. Tomasz Kwikowski
Tytuł rysunku:	WZ-AN-03 W3
Nazwa:	06/2015
N rys:	1:10/25
Skala:	2:1K
Brzoz:	KONSTRUKCJA