



PLYTA STROPOWA ŻELBETOWA PŁ1

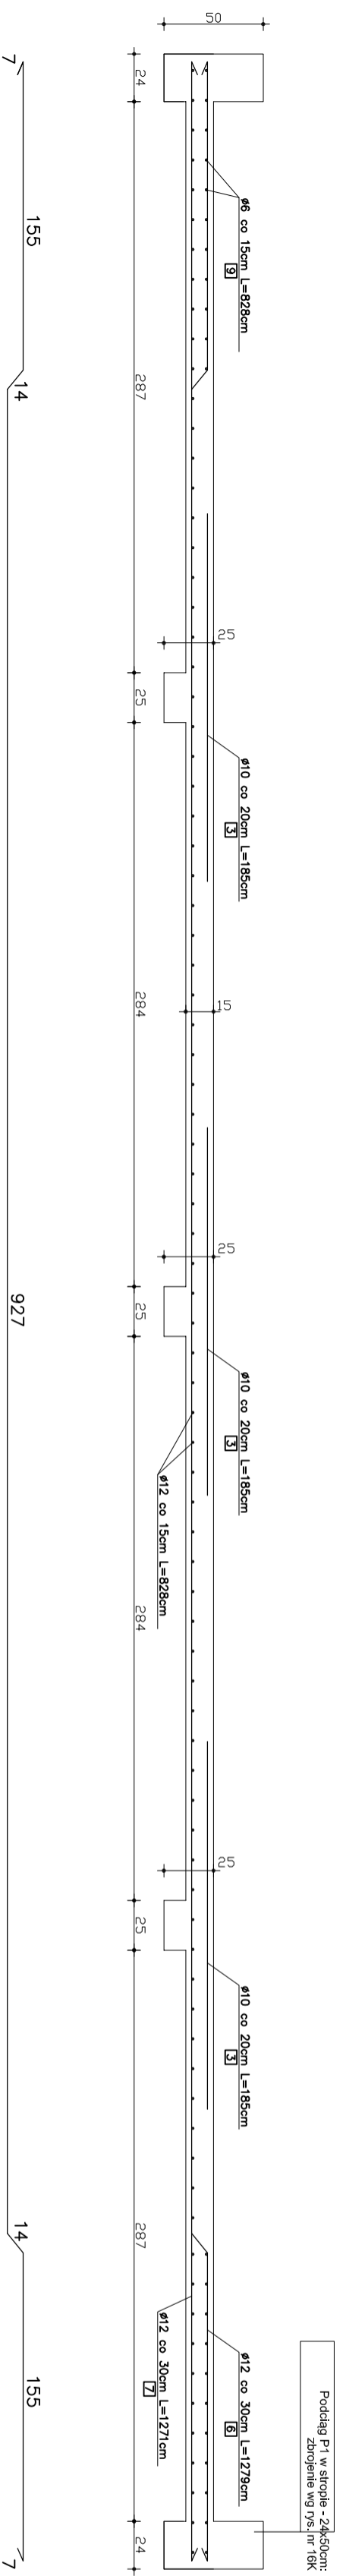


ZESTAWIENIE STALI DLA WIENCÓW ŻELBETOWYCH CAŁEGO BUDYNKU
- dl. prętów Ø 12 zsumowano

Elementy	Nr pręta	Srednica (mm)	Długość (m)	ilość prętów	Długość całkowita pręta (m)
				W ogółem	A-0 A-III A-III
Nazwa	ilość				
0,24x0,25	1	6	0,83	1337	1109,71
	2	12	334,30	4	1337,20
Długość wg średnic (m)					1110 1338
Masa 1 m pręta (kg/m)					0,22 0,89
Masa łączna wg średnic (kg)					244,20 1190,82
Masa łączna wg gatunku stali (kg)					244,20 1190,82
Ogółem (kg)					1435,02

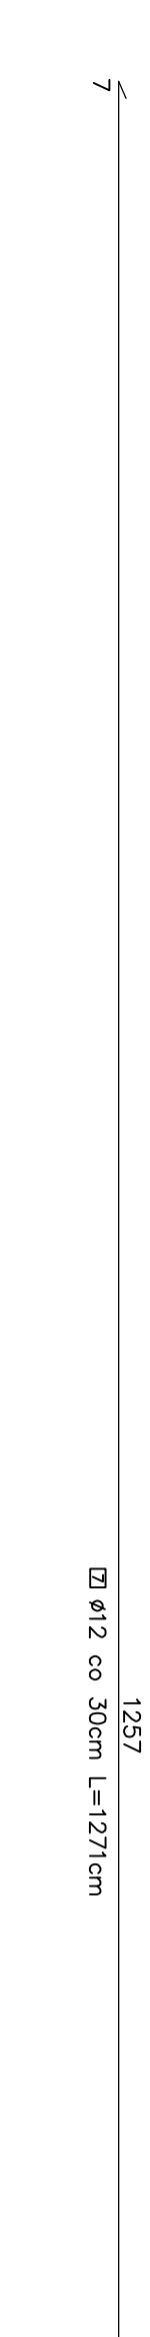

ZESTAWIENIE STALI DLA PODCIĄGÓW ŻELBETOWYCH W STROPIE
- dl. prętów Ø 12 zsumowano



Elementy	Nr pręta	Srednica (mm)	Długość (m)	ilość prętów	Długość całkowita pręta (m)
				W ogółem	A-0 A-III A-III
Nazwa	ilość				
podciąg 0,25x0,25	1	6	0,85	741	629,85
	2	12	37,07	5	185,35
Długość wg średnic (m)					630 186
Masa 1 m pręta (kg/m)					0,22 0,89
Masa łączna wg średnic (kg)					138,60 165,54
Masa łączna wg gatunku stali (kg)					138,60 165,54
Ogółem (kg)					304,14

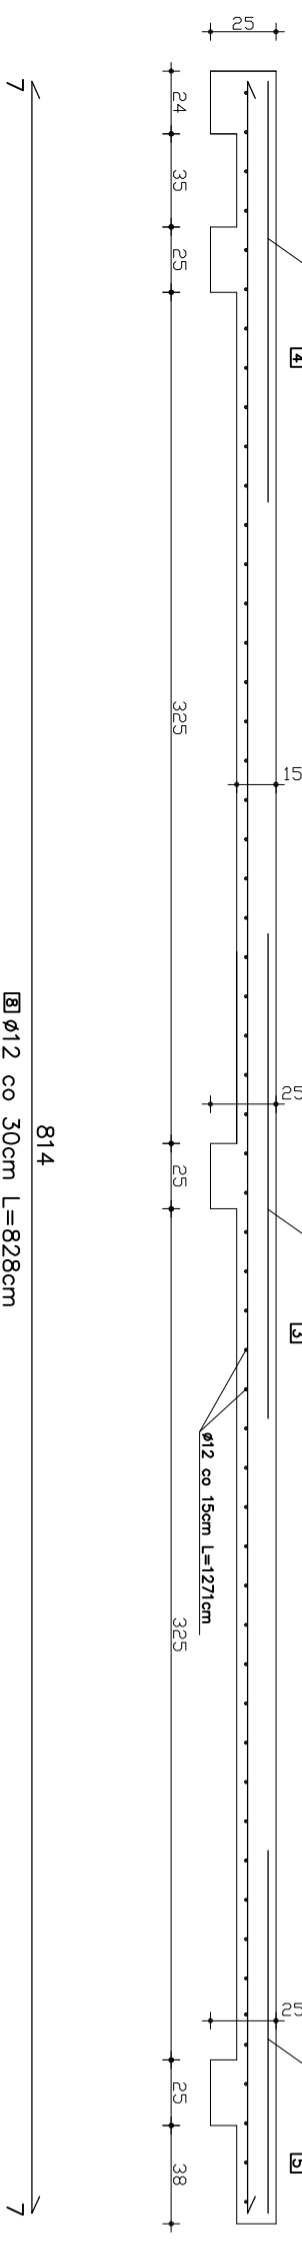

ZESTAWIENIE STALI DLA PŁYTY STROPOWEJ PŁ1

Elementy	Nr pręta	Srednica (mm)	Długość (m)	ilość prętów	Długość całkowita pręta (m)
				W ogółem	A-0 A-III A-III
Nazwa	ilość				
	3	10	1,85	159	294,15
	4	10	1,60	60	96,00
	5	10	1,38	60	82,80
	6	12	12,79	27	343,17
	7	12	12,71	27	339,48
	8	12	8,28	41	339,48
	9	6	8,28	22	182,16
Długość wg średnic (m)					183 473 1029
Masa 1 m pręta (kg/m)					0,22 0,62 0,89
Masa łączna wg średnic (kg)					40,26 293,26 915,91
Masa łączna wg gatunku stali (kg)					40,26 293,26 915,91
Ogółem (kg)					1249,33

BETON C20/25
STAL A-III/34GS
STAL A-0/S10S

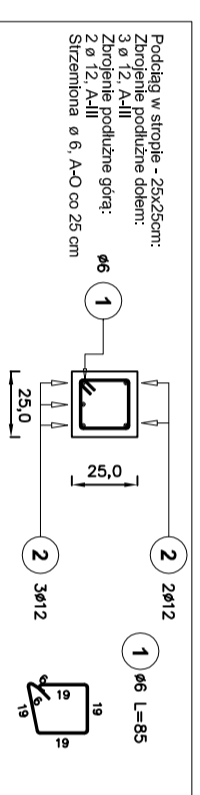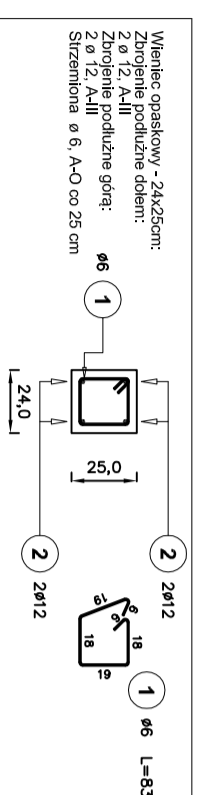

A.M. NIERUCHOMOŚCI	
Nazwa i adres:	Rozbudowa Szpitalnego Ośrodka Szkieletu Wychowawczego w Koszędzu
Obiekt:	odpob. Koszędz. gm. Międzybóże, Pn.-dz. nr 17/2, 18/4
Investor:	STAROSTWO POWIATOWE W SZTUMIE
Projektant:	mjr inż. Andrzej Mandziak, upr. nr POW.0329.PMOKW.11
Sprawdził:	mjr inż. Józef Jurek, upr. nr ZSB/Gd/74
Asystent:	inż. Tomasz Kwiatkowski
Typ i rysunek:	PLYTA STROPOWA ŻELBETOWA PŁ1
	Nr rys. 17K