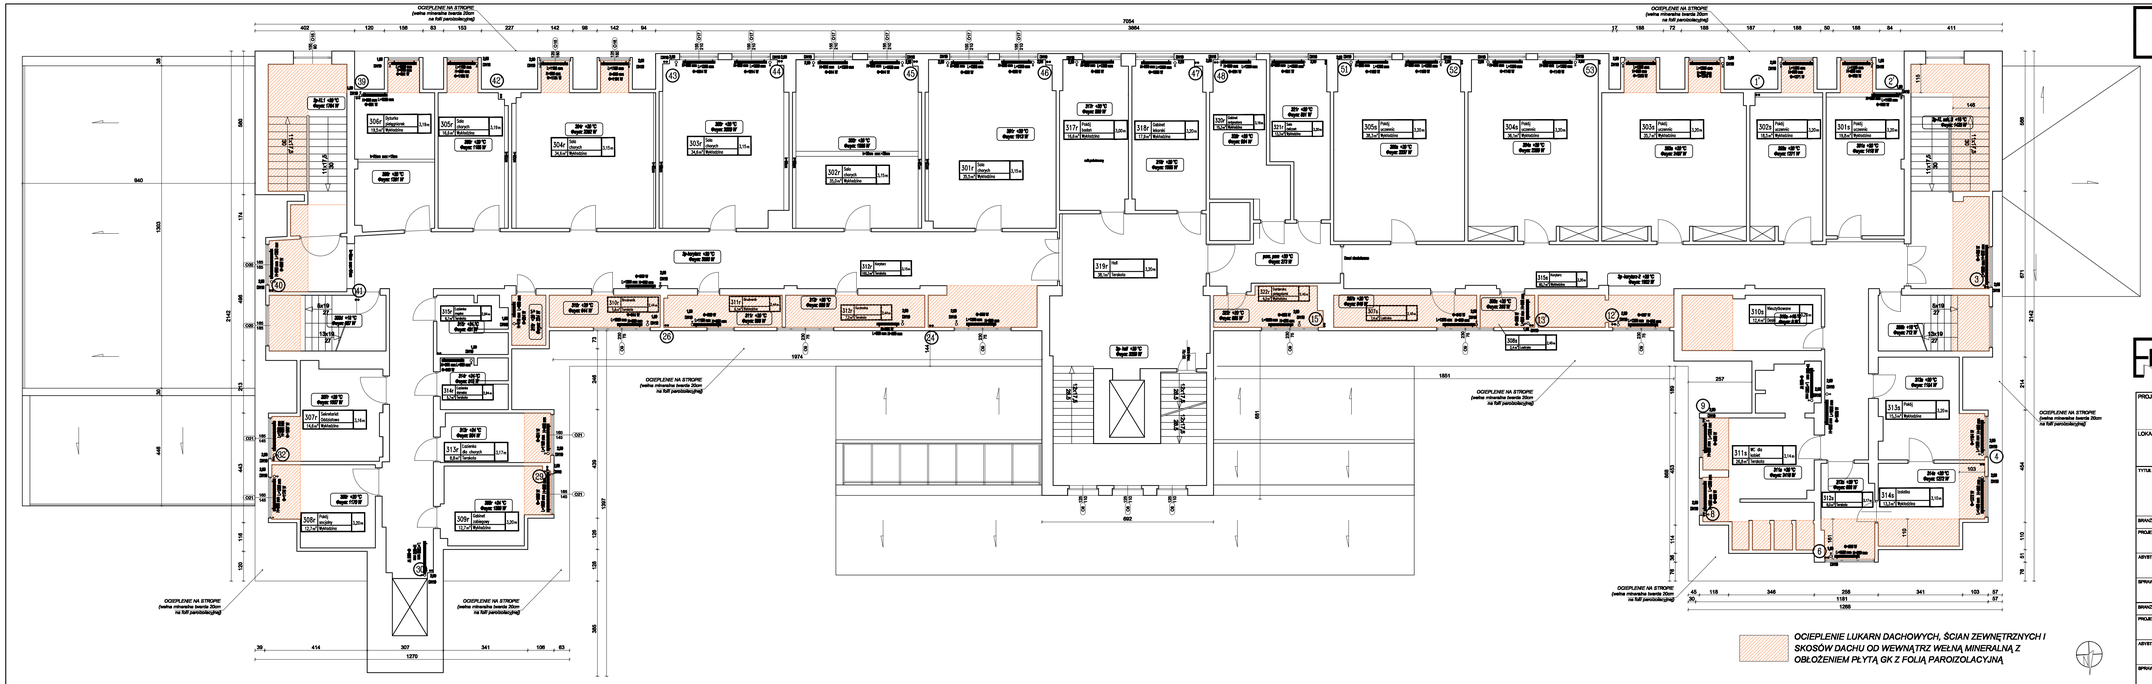

RZUT III PIĘTRA

- istniejący Pion instalacji c.o.
- istniejący przewód instalacji c.o. - zasilanie
- istniejący przewód instalacji c.o.- powrót
- grzejniki płytowe projektowane (zaw. boczne)

K/P T Q
DANE POMIESZCZENIA OGRZEWANEGO:
K/P - Kondygnacja/Nr Pomieszczenia
T [°C] - Projektowa temp. wewnętrzna
Q[W] - Projektowe obciążenie cieplne pom.

Φ=... W H=... L=...
DANE GRZEJNIKA:
L - Długość grzejnika [mm]
H - Wysokość grzejnika [mm]
Φ - Moc grzejnika [W]

4,00 DN15
DANE ZAWORÓW TERMOSTATYCZNYCH:
Nastawa wstępna
Średnica

EKOBUD
PRZEDSIĘBIORSTWO PROJEKTOWO-BUDOWLANE "EKOBUD" s.c.
Dzecin Drugi nr 88 B, 89-604 Dzecin
PRACOWNIA PROJEKTOWA:
89-512 Łobez, ul. Tuwima/dz. 1/35

* UTWÓR CHRONIONY PRAWEM AUTORSKIM - WSZELKIE PRAWA ZASTRZEŻONE *

PROJEKT:
Termomodernizacja cztech budynków użyteczności publicznej pełniących rolę ochrony zdrowia zlokalizowanych na działce nr 403/1 oraz 403/16 obręb II miasto Sztum, gm. Sztum, powiat sztumski - BUDYNEK REHABILITACJI

LOKALIZACJA INWESTYCJI:
ul. Reja 8, 82-400 Sztum,
z lokalizacją na działce nr ewid. 403/16; 403/1 obręb 2 - Sztum 0002

TYTUŁ RYSUNKU: RZUT III PIĘTRA

SKALA: 1:100

BRANŻA: Architektura		PODPIS:	
PROJEKTANT: mgr inż. arch. Jarosław Kowalczyk	upr. bud. 07/LOOKO/2012 w specjalności architektonicznej (bez ograniczeń)		
ASYSTENT PROJ.:	inż. arch. Piotr Trzeciakowski		
SPRAWDZAJĄCY: mgr inż. arch. Włodzimierz Alwasiak	upr. bud. 358/87 w specjalności architektonicznej (bez ograniczeń)		
DATA: Luty 2018			
BRANŻA: Sanitarna		PODPIS:	
PROJEKTANT: dr inż. Jacek Wiśniewski	upr. 323/BOWIL, 329/BOWIL, 376/BOWIL, 181/BOWIL, nr. LOO/83/0600/03 spec. instalacyjno-inżynieryjna		
ASYSTENT PROJ.: mgr inż. Łukasz Bezleda			
SPRAWDZAJĄCY: mgr. inż. Zdzisław Ciężyński	upr. bud. nr 303/85/WŁ w spec. instalacji i urządzeń sanitarnych		

FAZA: PRB-W
NR RYSUNKU: A05
NR STRONY: