


DETAL - CIĘCIE PŁYTEK

Skala: 1 : 10


C1 - cięcie płytki 60x60

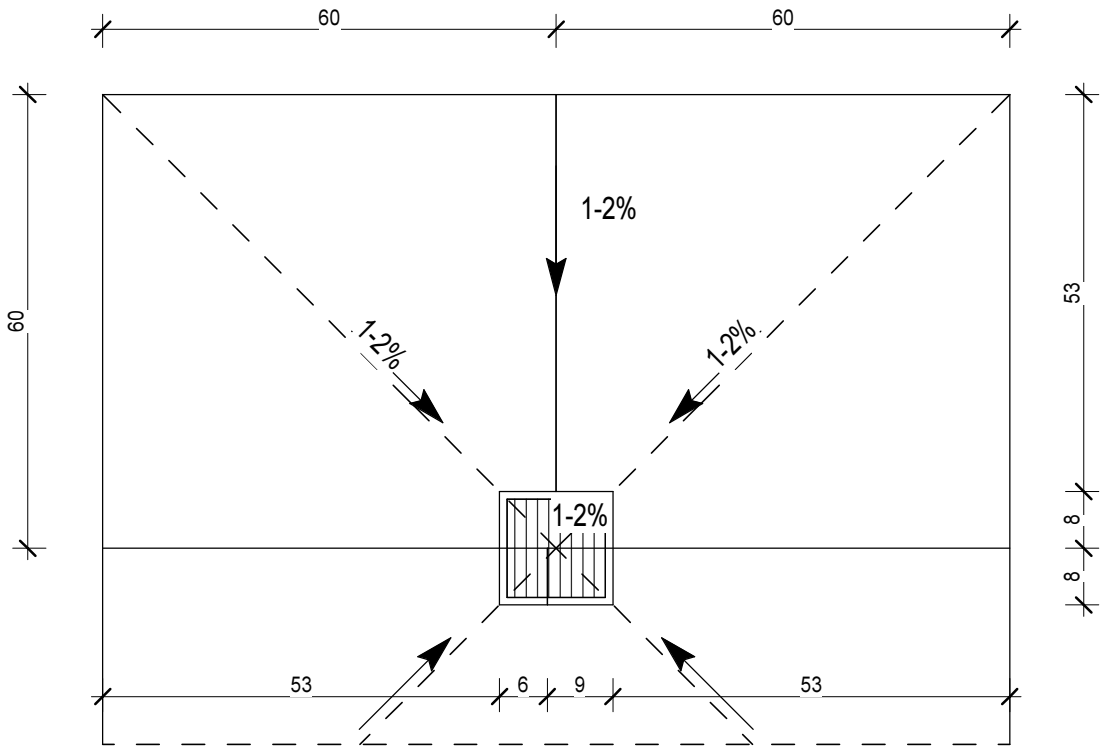

POMIESZCZENIA

0.24 Umywalnia z natryskami - męska


C2 - cięcie płytki 60x60

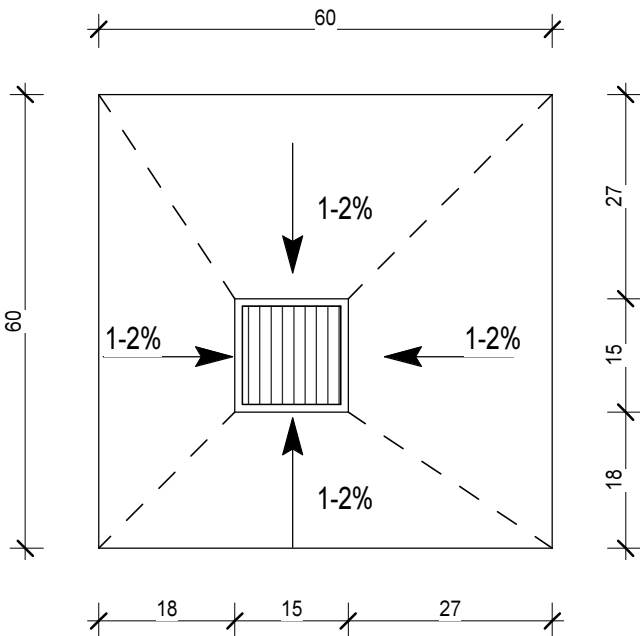

POMIESZCZENIA

0.25 Ustępy męskie

C3 - cięcie płytki 60x60

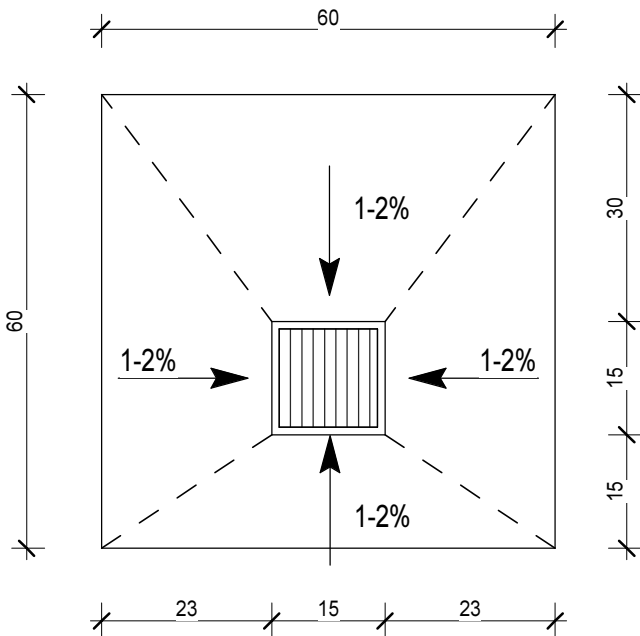

POMIESZCZENIA

0.20 Toaleta dla os. niepełnosprawnych



GRUPA RMK
ul. Reymonta 15, Pogórze, gm. Kosakowo
tel. 575-801-110, 575-810-130
www.gruparmk.pl

Inwestor: Powiat Sztumski, ul. Mickiewicza 31, 82-400 Sztum

Adres inwestycji: Barlewiczki 13, 82-400 Barlewiczki, Dz. nr 91/27, obręb Barlewice, gmina Sztum

	Nr uprawnień	Data	Podpis
Opracowanie: mgr inż. arch. Bartłomiej Perz	-	10.06.2016	
Projektant: mgr inż arch. Karolina Macyszyn-Rybińska	PO/KK/142/2006	10.06.2016	
Sprawdzający: mgr inż. arch. Katarzyna Karolczuk	568/POOKK/2013	10.06.2016	

Temat opracowania: Projekt budynku warsztatów do praktycznej nauki zawodu w Zespole Szkół Zawodowych im. Stanisława Staszica w Barlewiczkach

Skala: 1 : 10

Tytuł rysunku: DETAL - CIĘCIE PŁYTEK

Nr rysunku: A14