

Systemowa ławka  
- konstrukcja betonowa w kolorze ciemnym szarym, zbliżonym do RAL 7031  
- deski drewniane w kolorze sosna  
skala 1:20

Systemowy kosz na śmieci  
- konstrukcja betonowa w kolorze ciemnym szarym, zbliżonym do RAL 7031  
- deski drewniane w kolorze sosna  
- wkład o pojemności 50l  
skala 1:20

DETAL- ŁAWKA I KOSZ NA ŚMIECI


Skala: 1:20

Widok z boku

Widok z frontu


Widok z frontu

Widok z boku

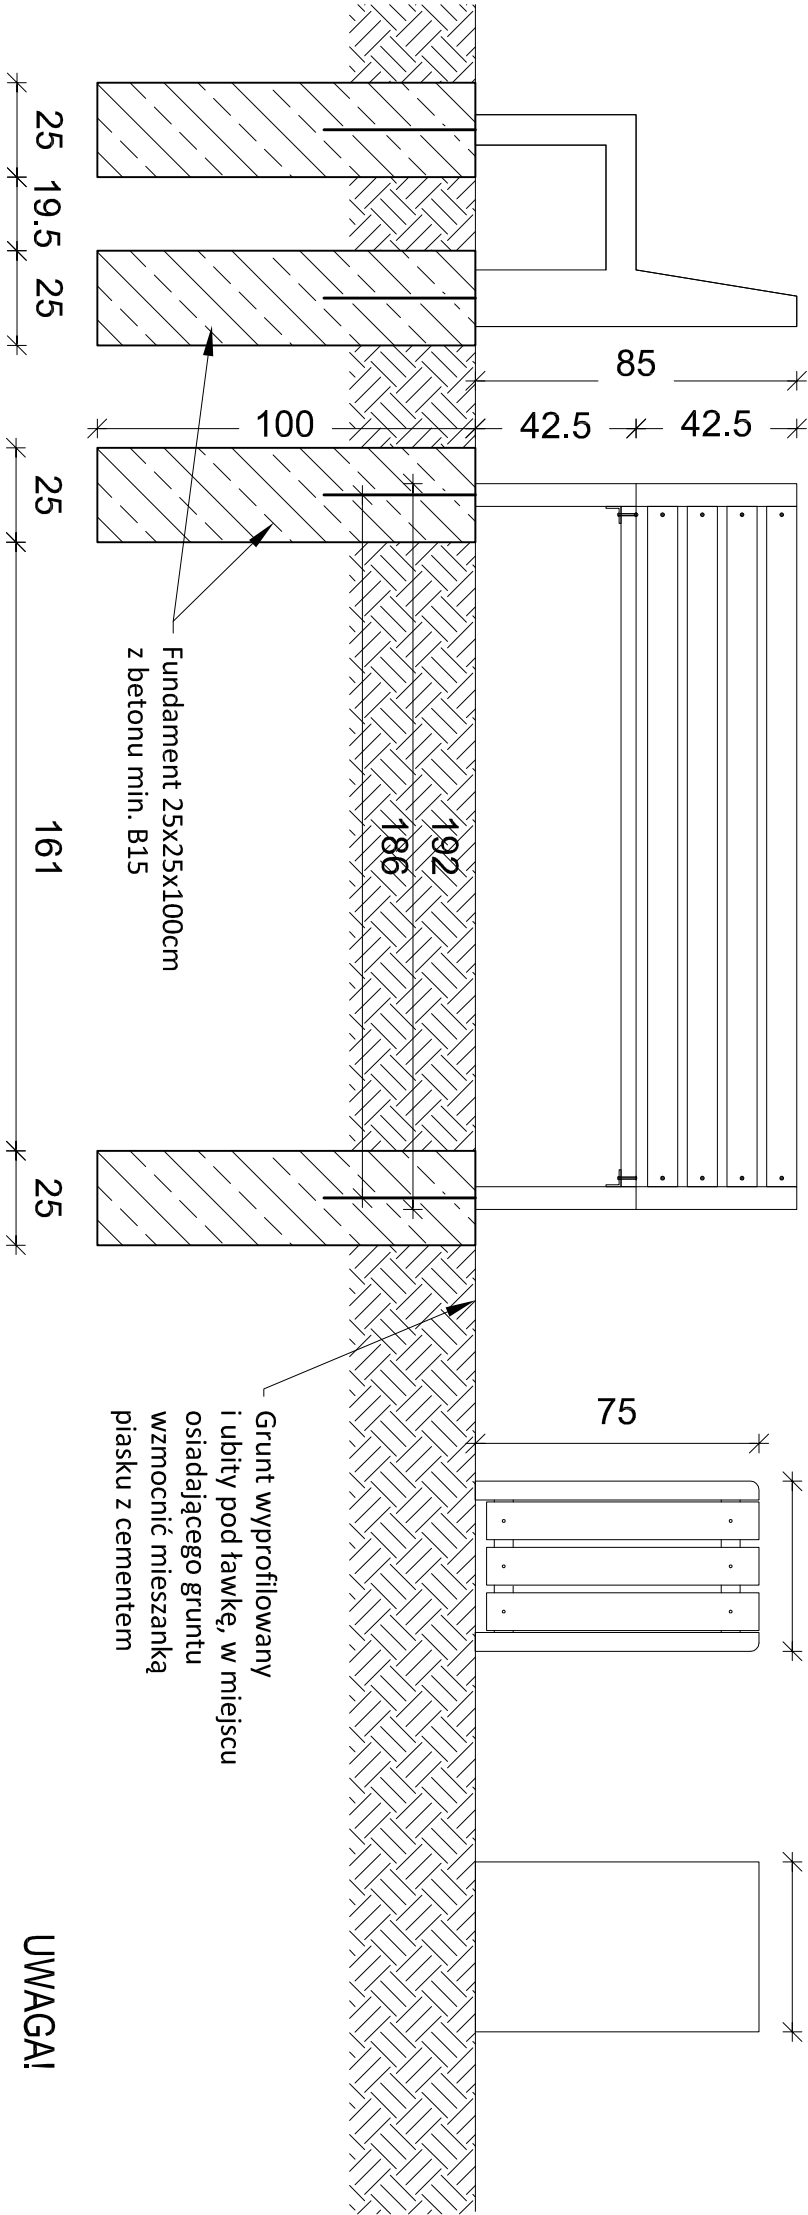


Widok z góry

Widok z góry

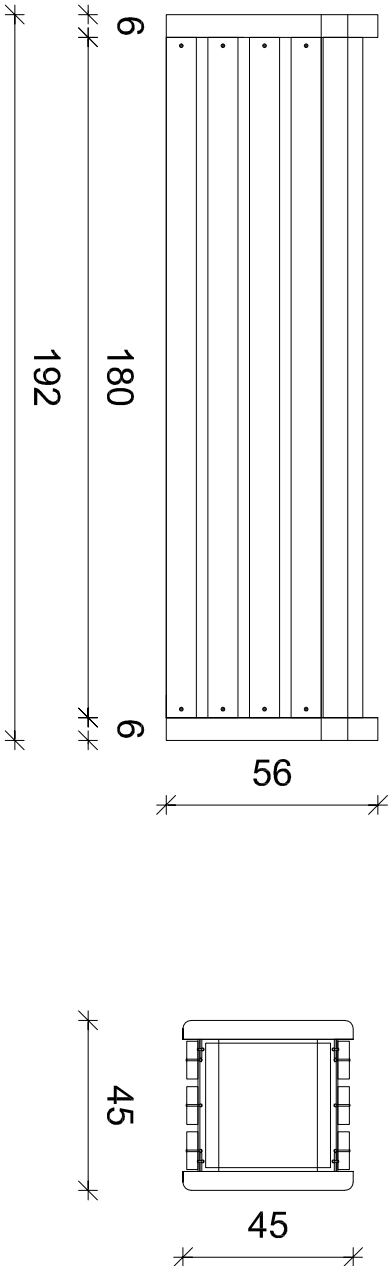

UWAGA!

Ławkę wykonać w gotowym systemie. Dopuszcza się wybranie przez wykonawcę dowolnego rozwiązania systemowego z zachowaniem parametrów technicznych, kolorystyki oraz walorów estetycznych. Przy wykonaniu należy zastosować się do wytycznych wybranego producenta.

		GRUPA RNMK ul. Reymonta 15, Pogórze, gm. Kosakowo tel. 575-801-110, 575-801-125 www.gruparnmk.pl		
Inwestor:				
Powiat Sztumski, ul. Mickiewicza 31, 82-400 Sztum				
Adres inwestycji:		Bariewicki 13, 82-400 Bariewicki, Dz. nr 91/27, obręb Bariewice, gmina Sztum		
Opracowanie:		Nr uprawnień	Data	Podpis
mgr inż. arch. Bartłomiej Perz		-	10.06.2016	
Projektant:				
mgr inż. arch. Karolina Macyszyn-Rybińska		PO/KK/142/2006	10.06.2016	
Sprawdzący:				
mgr inż. arch. Katarzyna Karolczuk		568/POOKK/2013	10.06.2016	
Temat opracowania:		Projekt budynku warsztatów do praktycznej nauki zawodu w Zespole Szkół Zawodowych im. Stanisława Staszica w Bariewickach		Skala: 1:20
Tytuł rysunku:		Detal- ławka i kosz na śmieci		Nr rysunku: Z03