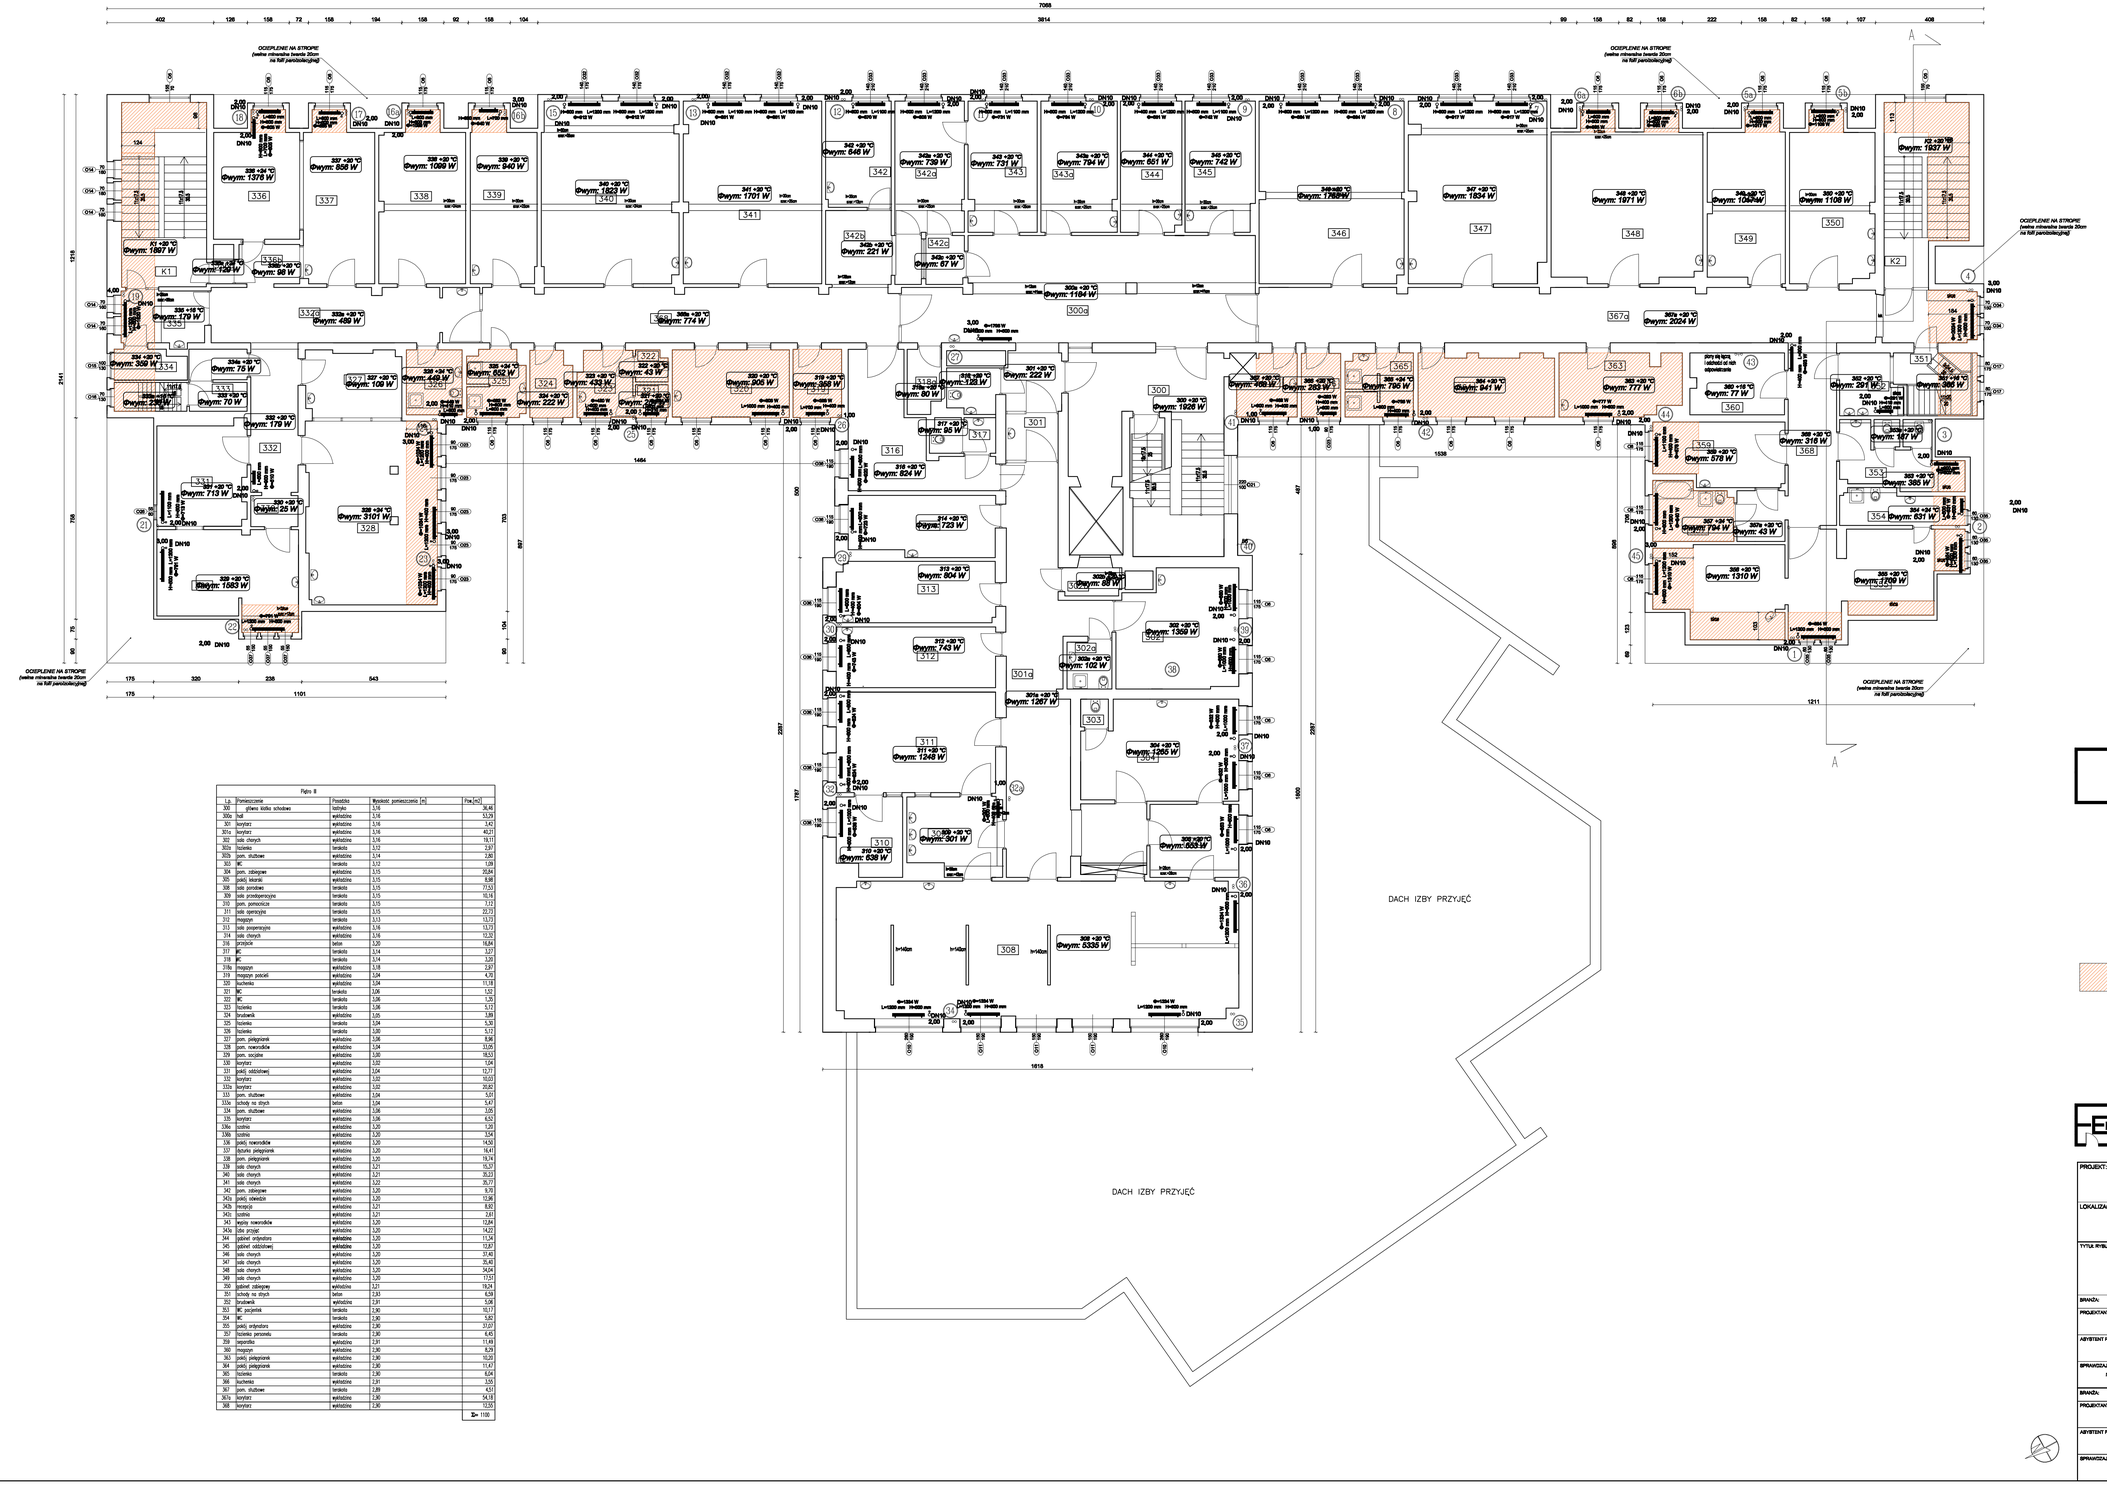

Piętro II				
Lp.	Pomieszczenie	Posadzka	Wysokość pomieszczenia [m]	Pow.[m2]
300	główna klatka schodowa	lastryko	3,16	36,46
300a	hall	wykładzina	3,16	53,39
301	korytarz	wykładzina	3,16	3,42
301a	korytarz	wykładzina	3,16	40,21
302	sala chorych	wykładzina	3,16	19,11
302a	łazienka	terakota	3,12	2,97
302b	pom. służbowe	wykładzina	3,14	2,85
303	WC	terakota	3,12	1,09
304	pom. zabiegowe	wykładzina	3,15	20,84
305	pokój lekarski	wykładzina	3,15	8,98
306	sala porodowa	terakota	3,15	77,53
309	sala przedoperacyjna	terakota	3,15	16,16
310	pom. pomocnicze	terakota	3,15	3,13
311	sala operacyjna	terakota	3,15	22,77
312	magazyn	terakota	3,13	13,73
313	sala pooperacyjna	wykładzina	3,16	13,73
314	sala chorych	wykładzina	3,16	12,32
316	przejście	beton	3,20	18,84
317	WC	terakota	3,14	3,27
318	WC	terakota	3,14	3,20
318a	magazyn	wykładzina	3,18	2,97
319	magazyn pościeli	wykładzina	3,04	4,76
320	bucharnia	wykładzina	3,04	11,18
321	WC	terakota	3,06	1,52
322	WC	terakota	3,06	1,35
323	łazienka	terakota	3,06	5,12
324	brudownik	wykładzina	3,05	3,89
325	łazienka	terakota	3,04	5,30
326	łazienka	terakota	3,00	5,12
327	pom. pielęgniarek	wykładzina	3,06	8,96
328	pom. rowerowicze	wykładzina	3,04	33,05
329	pom. socjalne	wykładzina	3,00	18,53
330	korytarz	wykładzina	3,02	1,04
331	pokój oddziałowej	wykładzina	3,04	13,27
332	korytarz	wykładzina	3,02	10,03
332a	korytarz	wykładzina	3,02	20,82
333	pom. służbowe	wykładzina	3,04	5,01
333a	schody na strych	beton	3,04	5,47
334	pom. służbowe	wykładzina	3,06	3,05
335	korytarz	wykładzina	3,06	6,52
336a	izolatka	wykładzina	3,20	1,29
336b	izolatka	wykładzina	3,20	3,54
336	pokój rowerowicze	wykładzina	3,20	14,50
337	dyżurka pielęgniarek	wykładzina	3,20	16,41
338	pom. pielęgniarek	wykładzina	3,20	19,74
339	sala chorych	wykładzina	3,21	15,37
340	sala chorych	wykładzina	3,21	35,53
341	sala chorych	wykładzina	3,22	35,77
342	pom. zabiegowe	wykładzina	3,20	9,79
342a	pokój oddziałowej	wykładzina	3,20	12,96
342b	recepcja	wykładzina	3,21	8,83
342c	izolatka	wykładzina	3,21	2,61
343	węzły rowerowicze	wykładzina	3,20	12,84
343a	dwa przejść	wykładzina	3,20	14,22
344	gabinet ordynatora	wykładzina	3,20	11,34
345	gabinet oddziałowej	wykładzina	3,20	12,87
346	sala chorych	wykładzina	3,20	37,40
347	sala chorych	wykładzina	3,20	35,40
348	sala chorych	wykładzina	3,20	34,04
349	sala chorych	wykładzina	3,20	17,51
350	gabinet zabiegowy	wykładzina	3,21	19,24
351	schody na strych	beton	2,93	6,58
352	brudownik	wykładzina	2,91	5,06
352	WC pacjentek	terakota	2,90	10,17
354	WC	terakota	2,90	5,83
355	pokój ordynatora	wykładzina	2,90	31,07
357	łazienka personelu	terakota	2,90	6,45
358	sepsiatka	wykładzina	2,91	11,48
360	magazyn	wykładzina	2,90	8,29
362	pokój pielęgniarek	wykładzina	2,90	10,20
364	pokój pielęgniarek	wykładzina	2,90	11,47
365	łazienka	terakota	2,90	6,04
366	bucharnia	wykładzina	2,91	3,55
367	pom. służbowe	terakota	2,89	4,51
367a	korytarz	wykładzina	2,90	54,18
368	korytarz	wykładzina	2,90	12,03
			Σ=	1100

- ⑦ — istniejący pion instalacji c.o.
- istniejący przewód instalacji c.o. - zasilanie
- istniejący przewód instalacji c.o.- powrót
- grzejniki płytowe projektowane (zas. dolne)
- grzejniki płytowe projektowane (zas. boczne)

K/P T / Q — DANE POMIESZCZENIA OGRZEWANEGO:
- K/P - Kondygnacja/Nr Pomieszczenia
- T [°C] - Projektowa temp. wewnętrzna
- Q[W] - Projektowe obciążenie cieplne pom.

Φ=... W / H=... L=... — DANE GRZEJNIKA:
- L - Długość grzejnika [mm]
- H - Wysokość grzejnika [mm]
- Φ - Moc grzejnika [W]

4,00 DN15 — DANE ZAWORÓW TERMOSTATYCZNYCH:
- Nastawa wstępna
- Średnica

OCIEPLENIE LUKARN DACHOWYCH, ŚCIAN ZEWNĘTRZNYCH I SKOSÓW DACHU OD WEWNĄTRZ WEŁNĄ MINERALNĄ Z OBŁOŻENIEM PŁYTĄ GK Z FOLIĄ PAROIZOLACYJNĄ

RZUT III PIĘTRA

PRZEDSIĘBIORSTWO PROJEKTOWO-BUDOWLANE "EKOBUD" s.c.
Dmosin Drugi nr 69 B, 86-061 Dmosin
PRACOWNIA PROJEKTOWA:
86-313 Łubiana, ul. Tuszyńska 185

* UTWÓR CHRONIONY PRAWEM AUTORSKIM - WSZELKIE PRAWA ZASTRZEŻONE *

PROJEKT:
Termomodernizacja czterech budynków użyteczności publicznej pełniących rolę ochrony zdrowia zlokalizowanych na działce nr 403/1 oraz 403/16 obręb II miasto Sztum, gm. Sztum, powiat sztumski - BUDYNEK GŁÓWNY

LOKALIZACJA INWESTYCJI:
ul. Reja 12, 82-400 Sztum,
z lokalizacją na działce nr ewid. 403/16 obręb 2 - Sztum 0002

TYTUŁ RYSUNKU:
RZUT III PIETRA

SKALA: **1:100**

BRANŻA:	**Architektura**		PODPIS:
PROJEKTANT: mgr inż. arch. Jarosław Kowalczyk	upr. bud. 07/LOKK/2012 w specjalności architektonicznej (bez ograniczeń)		
ASYSTENT PROJ: inż. arch. Piotr Tracielewski			
SPRAWDZAJĄCY: mgr inż. arch. Włodzimierz Alwastek	upr. bud. 306/91 w specjalności architektonicznej (bez ograniczeń)		
DATA: **Lipiec 2016**			
BRANŻA:	**Sanitarna**		PODPIS:
FAZA: **PB-W**			
PROJEKTANT: dr inż. Jacek Wiśniewski	upr. 323/85/WK, 325/85/WK, 376/88/WKŁ, 167/86/WŁ, nr LOD/0/5603/03 spec. instalacyjno-inżynierijna		
NR RYSUNKU: **A05**			
ASYSTENT PROJ: mgr inż. Łukasz Bestela			
SPRAWDZAJĄCY: mgr. inż. Zdzisław Ciążyński	upr. bud. nr 303/86/WA w spec. instalacji i urządzeń sanitarnych		
NR STRONY:			