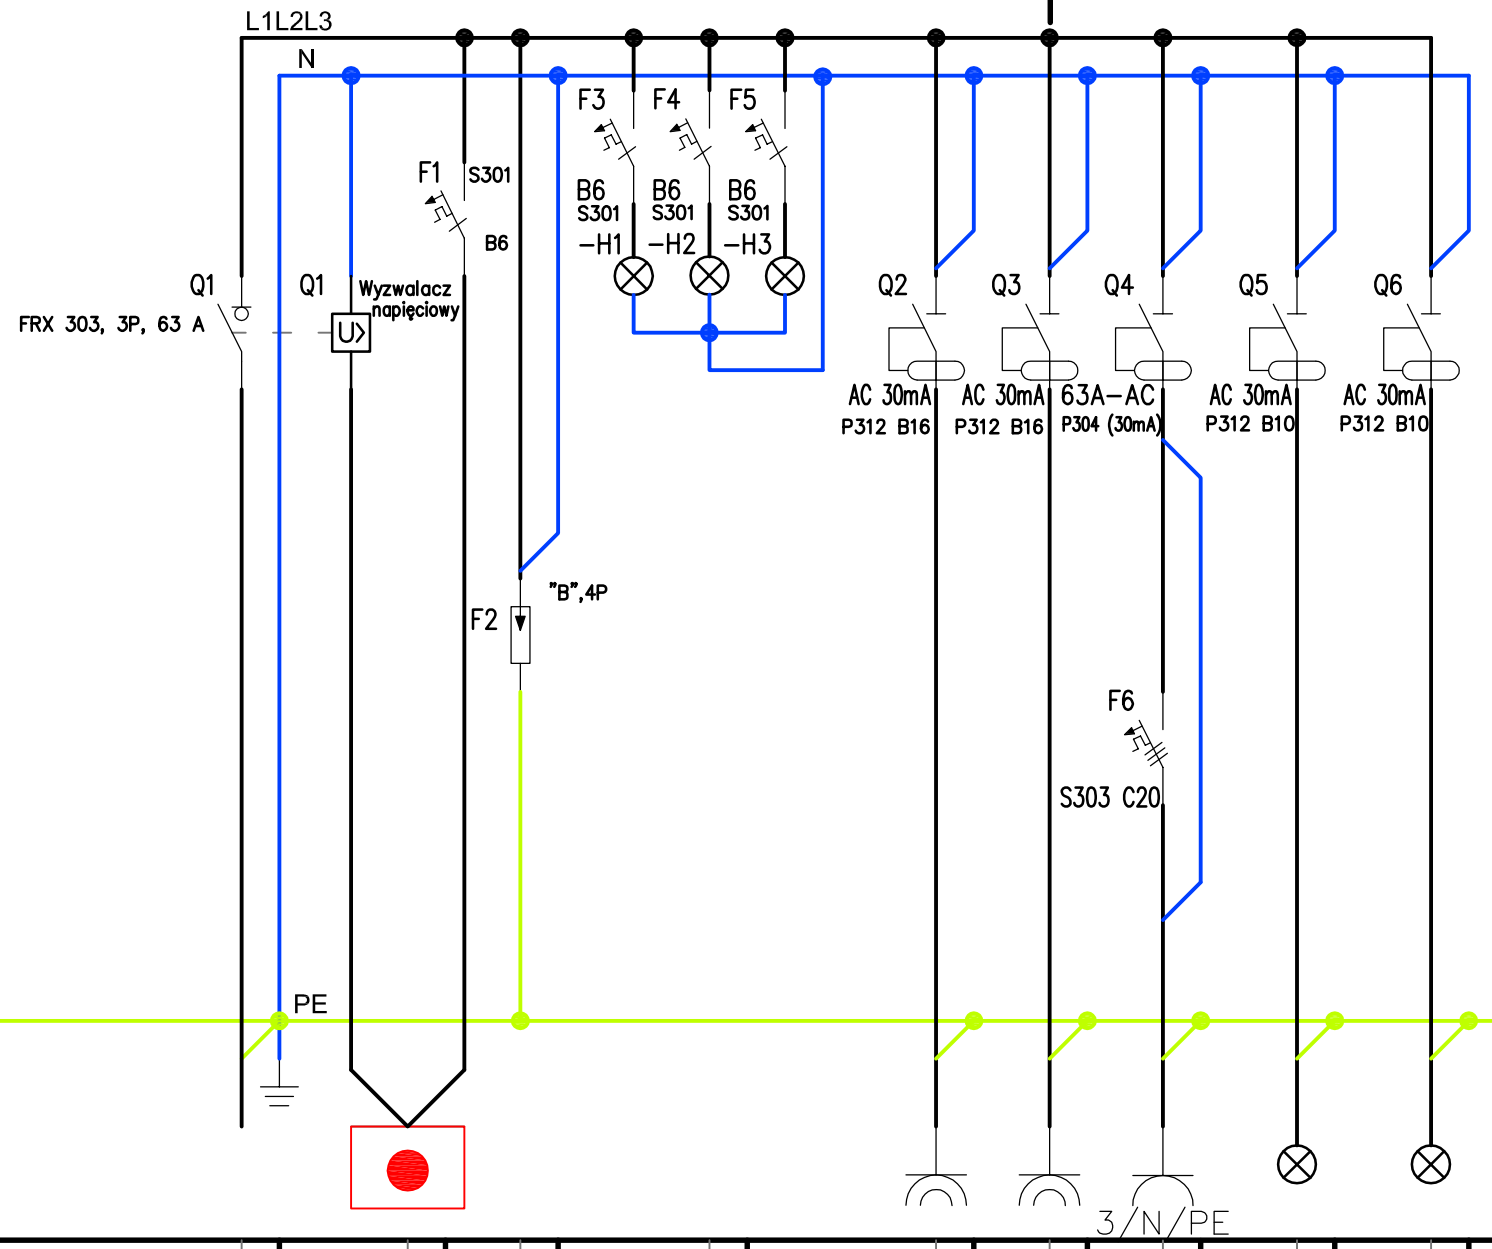

Numer obwodu		TRG	TRG/01	TRG/02	TRG/03	TRG/1	TRG/3	TRG/3	TRG/4	TRG/5
Długość		--	--	--	--	--	--	--	--	--
Moc zainst.(obl.)	Przekrój	20	0,1	---	---	2	2	4	0.5	0.5
Zabezpieczenie	Przewód	FRX 303	S301 B6	---	3x S301 6	P312 B16 30mA AC	P312 B16 30mA AC	S303 C25	P312 B10 30mA AC	P312 B10 30mA AC
		YKY	NHXH	---	---	YDYżo	YDYżo	YDYżo	YDYpżo	YDYpżo
Nazwa obwodu	Lokalizacja	WLZ z rozdzielnicy ZK	--	Ogranicznik przepięć	kontrola napiecia	Gniazdo 230V	Gniazdo 230V	Gniazdo 3x400V	Obwód oświetleniowy	Obwód oświetleniowy
		Budynek biurowy	PPOŻ wyłącznik prądu	---	---	----	----	----	Oświetlenie podstawowe	Oświetlenie podstawowe
						3x2,5	3x2,5	5x2,5	3x1,5	3x1,5

Dział odp.
BIURO PROJEKTOWE "TEKA" inż. Tomasz Kwiatkowski 82-400 Sztum, ul. Chełmińska 1

Kierownik techniczny
Adam Kibort

Wykonał
mgr inż. Adam Kibort nr upr . POM/0009/PWOE/12

Zatwierdził
--

Rodzaj dokumentu
Projekt budowlany

Tytuł zadania:
Budowa budynku garażowego na sprzęt edukacyjno-rolniczy --

Tytuł
Schemat rozdzielnicy TRG

Adres:
Barlewiczki, dz. nr 91/27; 91/80; 91/81; 91/82; 91/83; 196, obr. Barlewice

Zmiana	Data	Arkusz
--	01-2018	E-2

A3