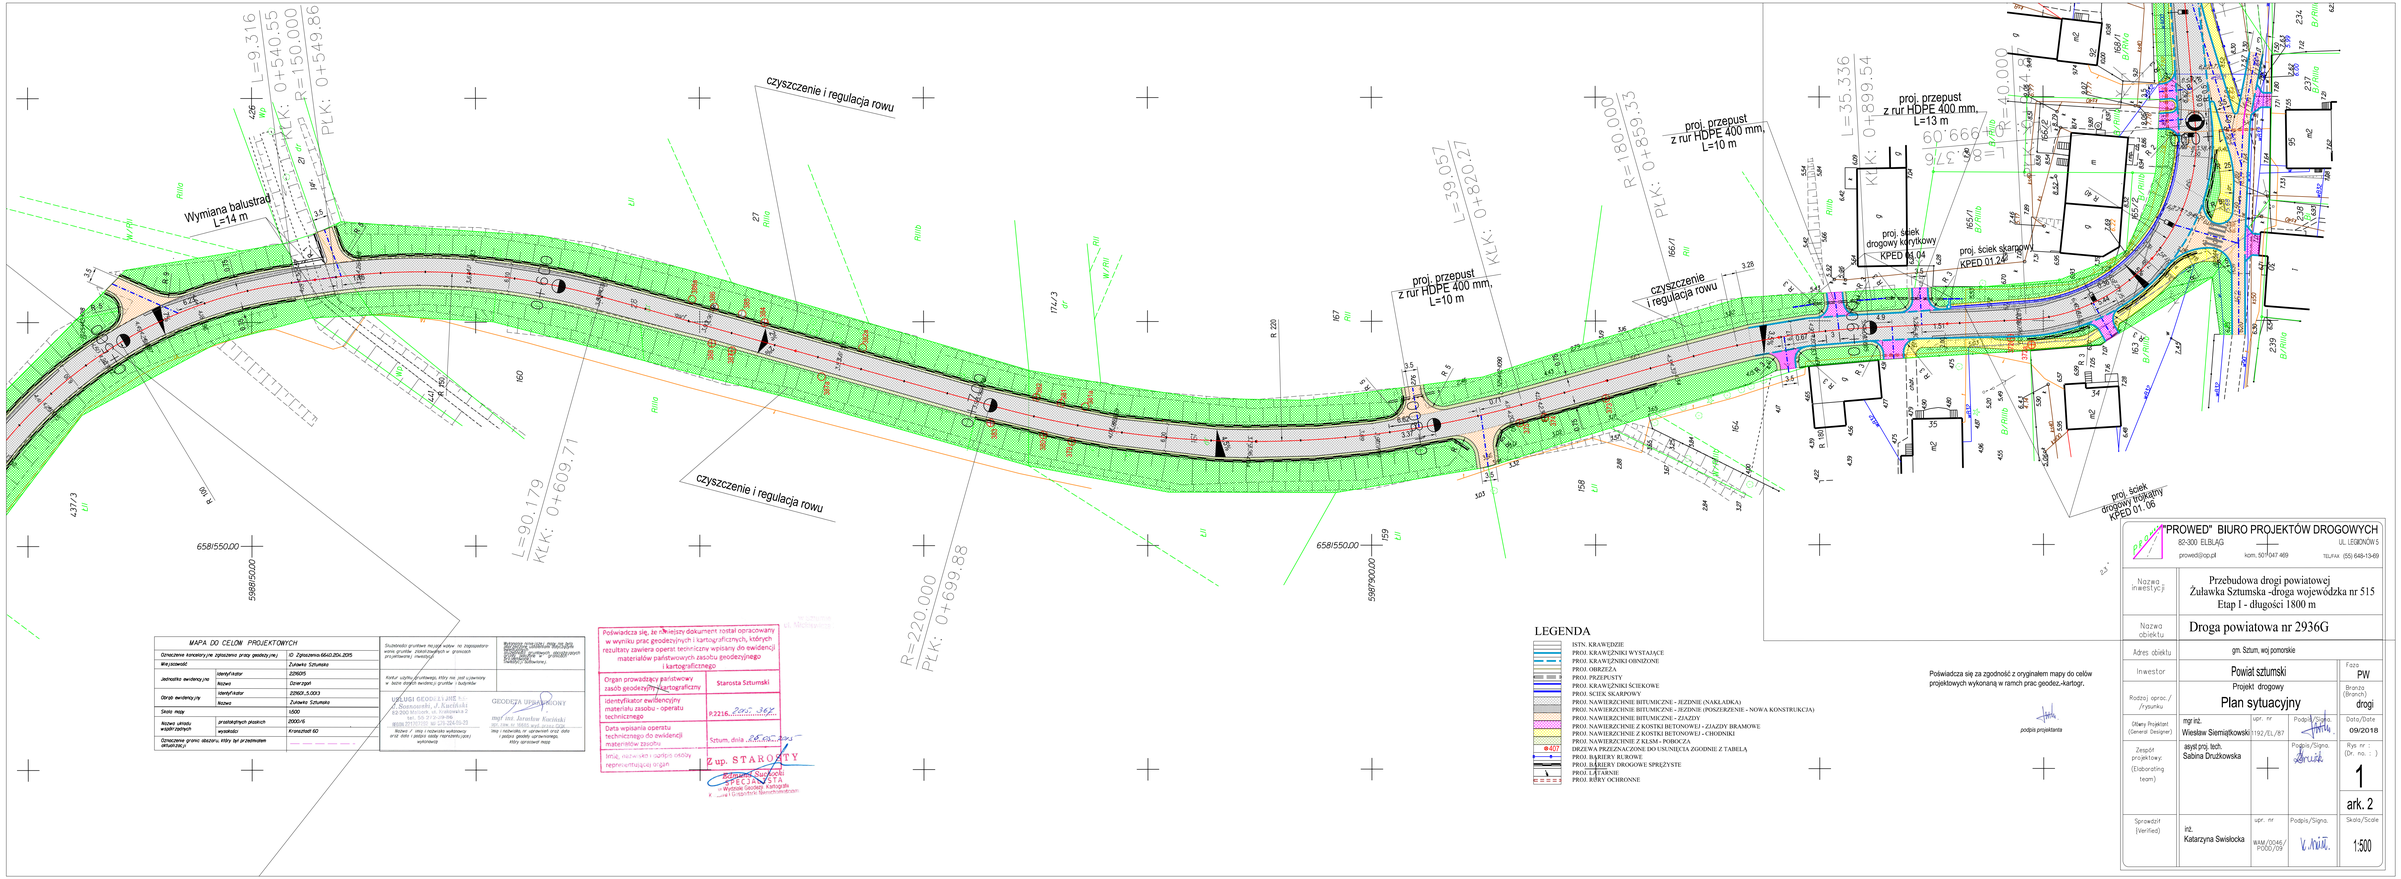

MAPA DO CELÓW PROJEKTOWYCH		
Oznaczenie kolejnej zgłoszonej pracy geodezyjnej		ID Zgłoszenia:6640.204.2015
Wykonawca		Żuławka Sztumska
Jednostka ewidencyjna	identyfikator	226605
	nazwa	Dzierzgoń
Obręb ewidencyjny	identyfikator	226605_5.0003
	nazwa	Żuławka Sztumska
Skala mapy		1:500
Rodzaj układu współrzędnych	przestrzennych płaskich	2000-strefa 6
	wysokości	Kronsztadt 60
Oznaczenie granic obszaru, który był przedmiotem aktualizacji		

Upoważniony pracownik organu, który przyjął zgłoszenie pracy geodezyjnej i kartograficznej (imię, nazwisko, stanowisko służbowe)

Podpis osoby składającej pracę geodezyjną i kartograficzną (wykonawcy)

Kontur użytku gruntowego, który nie jest czytelny w bazie danych ewidencji gruntów i budynków

Podpis osoby składającej pracę geodezyjną i kartograficzną (wykonawcy)

USŁUGI GEODEZYJNE
A. Banaszewski, J. Kamiński
82-200 Malbork, ul. Królewska 2
tel. 55 272 00 00, fax 55 272 00 01
NIP 5771707 362 REGON 191 225 039

Podpis i pieczęć osoby wykonującej pracę geodezyjną i kartograficzną, której sprawowali nadzór

GEODEZJA UPRAWNIONY
mgr inż. Jarosław Kwiatkowski
uprawnienia zawodowe nr 9999
data i podpis osoby sprawującej nadzór

Poświadcza się, że niniejszy dokument został opracowany w wyniku prac geodezyjnych i kartograficznych, których rezultaty zawiera operat techniczny wpisany do ewidencji materiałów państwowych zasobu geodezyjnego i kartograficznego

Organ prowadzący państwowy zasób geodezyjny i kartograficzny	Starosta Sztumski
Identyfikator ewidencyjny materiału zasobu - operatu technicznego	P.2216
Data wpisania operatu technicznego do ewidencji materiałów zasobu	Sztum, dnia
Imię, nazwisko i podpis osoby reprezentującej organ	Z up. STAROSTY Arkadiusz Suchocki SPECJALISTA Wydział Geodezji i Kartografii

LEGENDA

- ISTN. KRAWĘŻNIE
- PROJ. KRAWĘŻNIKI WYSTAJĄCE
- PROJ. KRAWĘŻNIKI OBNIŻONE
- PROJ. OBRZEŻA
- PROJ. PRZEPUSTY
- PROJ. KRAWĘŻNIKI ŚCIEKOWE
- PROJ. ŚCIEK SKARPOWY
- PROJ. NAWIERZCHNIE BITUMICZNE - JEZDNIE (NAKŁADKA)
- PROJ. NAWIERZCHNIE BITUMICZNE - JEZDNIE (POSZERZENIE - NOWA KONSTRUKCJA)
- PROJ. NAWIERZCHNIE BITUMICZNE - ZJAZDY
- PROJ. NAWIERZCHNIE Z KOSTKI BETONOWEJ - ZJAZDY BRAMOWE
- PROJ. NAWIERZCHNIE Z KOSTKI BETONOWEJ - CHODNIKI
- PROJ. NAWIERZCHNIE Z KSM - POBOCZA
- DRZEWA PRZEZNACZONE DO USUNIĘCIA ZGODNIE Z TABELĄ
- PROJ. BARIERY RUROWE
- PROJ. BARIERY DROGOWE SPRĘŻYSTE
- PROJ. LATARNIE
- PROJ. RÓŻY OCHRONNE

Poświadcza się za zgodność z oryginałem mapy do celów projektowych wykonaną w ramach prac geodez.-kartogr.

podpis projektanta

"PROWED" BIURO PROJEKTÓW DROGOWYCH
82-300 ELBLĄG, UL. LEGIONÓW 5
prowed@isp.pl, kom. 507 047 469, TELIFAX (55) 648-13-69

Nazwa inwestycji	Przebudowa drogi powiatowej Żuławka Sztumska -droga wojewódzka nr 515 Etap I - długości 1800 m
Nazwa obiektu	Droga powiatowa nr 2936G
Adres obiektu	gm. Sztum, woj pomorskie
Inwestor	Powiat sztumski
Faza	PW
Rodzaj oprac./ /rysunku	Projekt drogowy
Branża (Branch)	drogi
	Plan sytuacyjny

Główny Projektant (General Designer)	mgr inż. Wiesław Siemiątkowski	upr. nr 0192/EL/87	Podpis/Signa.	Data/Date 09/2018
Zespół projektowy: (Elaborating team)	asyst proj. tech. Sabina Drużkowska		Podpis/Signa.	Rys nr : (Dr. no. :) 1
Sprawdził (Verified)	inż. Katarzyna Swistocka	upr. nr WAM/0046/ POOD/09	Podpis/Signa.	Skala/Scale 1:500

ark. 2