



PRZEKROJE NORMALNE


km 0+000,00 - km 0+873,28

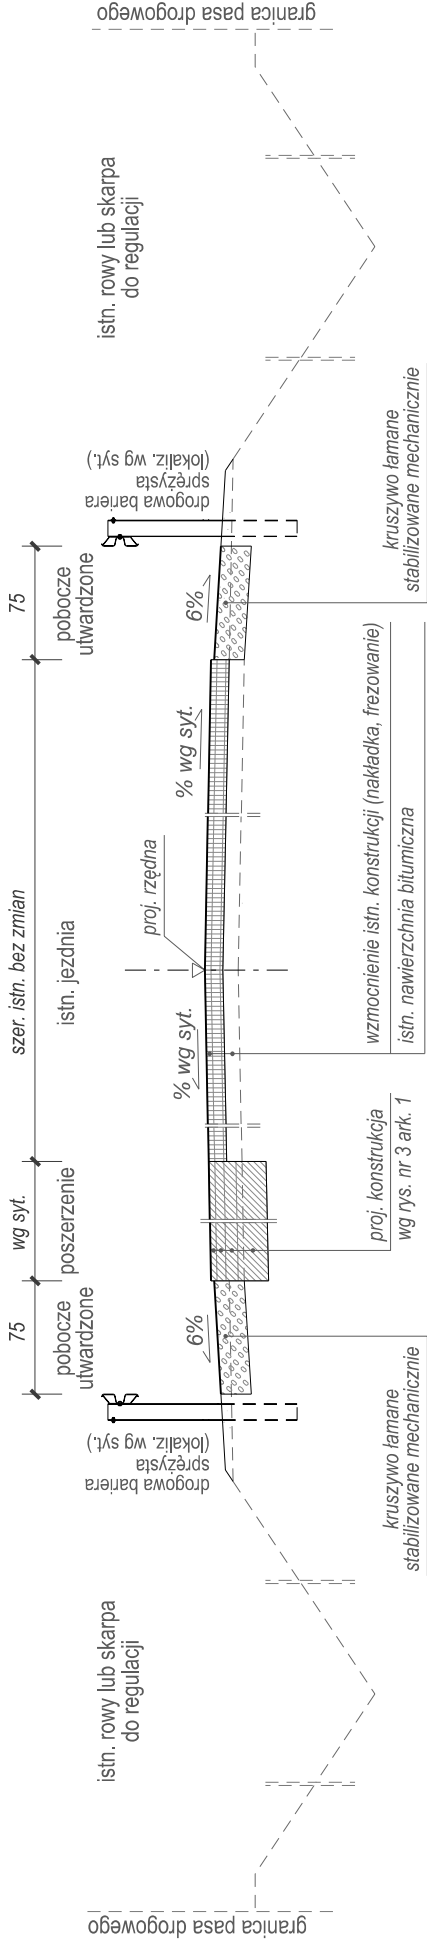

km 0+873,28 - km 1+127,80

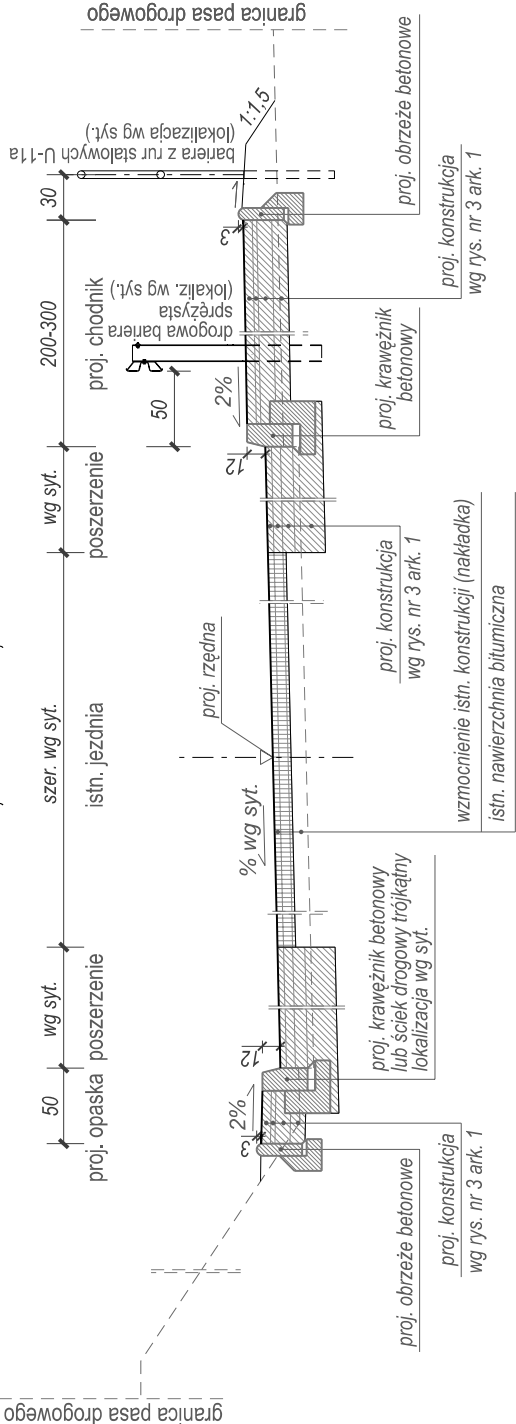

km 1+127,80 - km 1+181,28

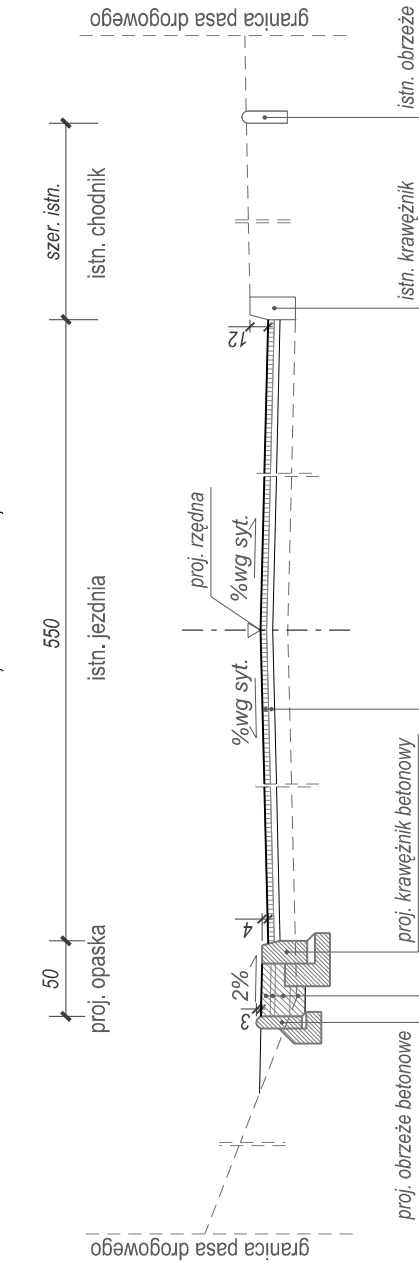






"PROWED" BIURO PROJEKTÓW DROGOWYCH
82-300 ELBLĄG
prowed@op.pl

UL. LEGIONÓW 5

kam. 501 047 469

TEL/FAX (55) 648-13-69

| | | | |
|--------------------------------------|--|--------------------------|---|
| Nazwa inwestycji | Przebudowa drogi powiatowej Żuławska -droga wojewódzka nr 515 Etap I - długości 1800 m | | |
| Nazwa obiektu | Droga powiatowa nr 2936G | | |
| Adres obiektu | gm. Szum, woj.pomorskie | | |
| Inwestor | Powiat sztumski | | |
| Rodzaj oprac./rysunku | Projekt drogowy Przekroje normalne km 0+000,00 - km 0+873,28; km 0+873,28 - km 1+127,80; km 1+127,80 - km 1+181,28; km 1+181,28 - km 1+237,83 | | |
| Główny Projektant (General Designer) | mgr inż. Wiesław Sieniowski | upr. nr 1192/EL/87 | Podpis/Signa.  |
| Zespół projektowy (Elaborating team) | asyst. proj. tech. Sabina Drużkowska | | Podpis/Signa.  |
| Sprawdź (Verified) | inż. Katarzyna Swisłocka | upr. nr WAM/0046/P000/09 | Podpis/Signa.  |
| | | | ark. 1 |
| | | | Skala/Scale 1:50 |

km 1+181,28 - km 1+237,83

