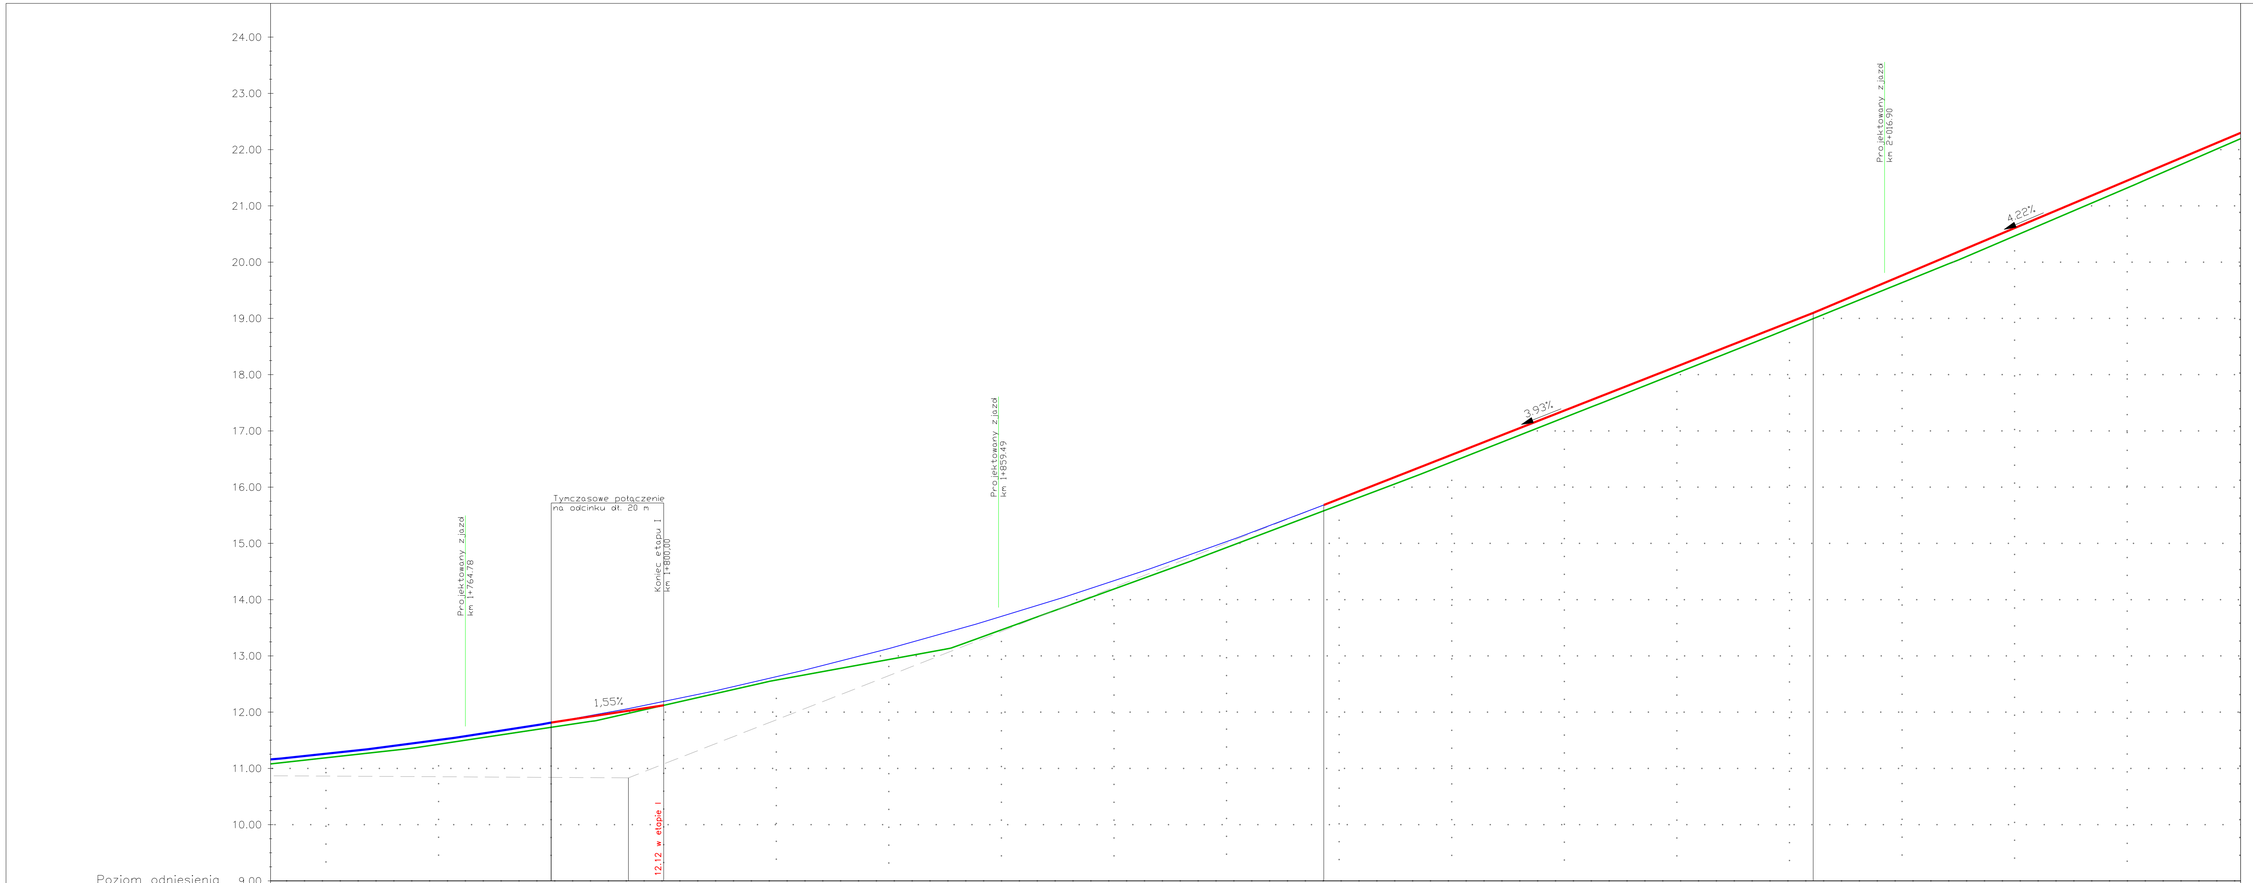

PROWED" BIURO PROJEKTÓW DROGOWYCH
82-300 ELBLĄG
prowed@op.pl
kom. 501 047 489
UL. LEGIONÓW 5
TEL/FAX. (55) 648-13-69

Nazwa inwestycji	Przebudowa drogi powiatowej Żuławka Sztumska -droga wojewódzka nr 515 Etap I - długości 1800 m			
Nazwa obiektu	Droga powiatowa nr 2936G			
Adres obiektu	gm. Sztum, woj pomorskie			
Inwestor	Powiat sztumski			Fazа: PW
Rodzaj oprac./ rysunku	Projekt drogowy Profil podłużny			Branża (Branch): drogi
Główny Projektant (General Designer)	mgr inż. Wiesław Siemiątkowski	upr. nr 1192/EL/87	Podpis/Signa.	Data/Date: 09/2018
Zespół projektowy: (Elaborating team)	asystent, tech. Sabina Drużkowska		Podpis/Signa.	Rys nr : (Dr. no. :) 4
				ark. 4
Sprawdził (Verified)	inż. Katarzyna Swiłocka	upr. nr WAM/0046/ PDOO/09	Podpis/Signa.	Skala/Scale: 1:50/500