




km 1+625.000

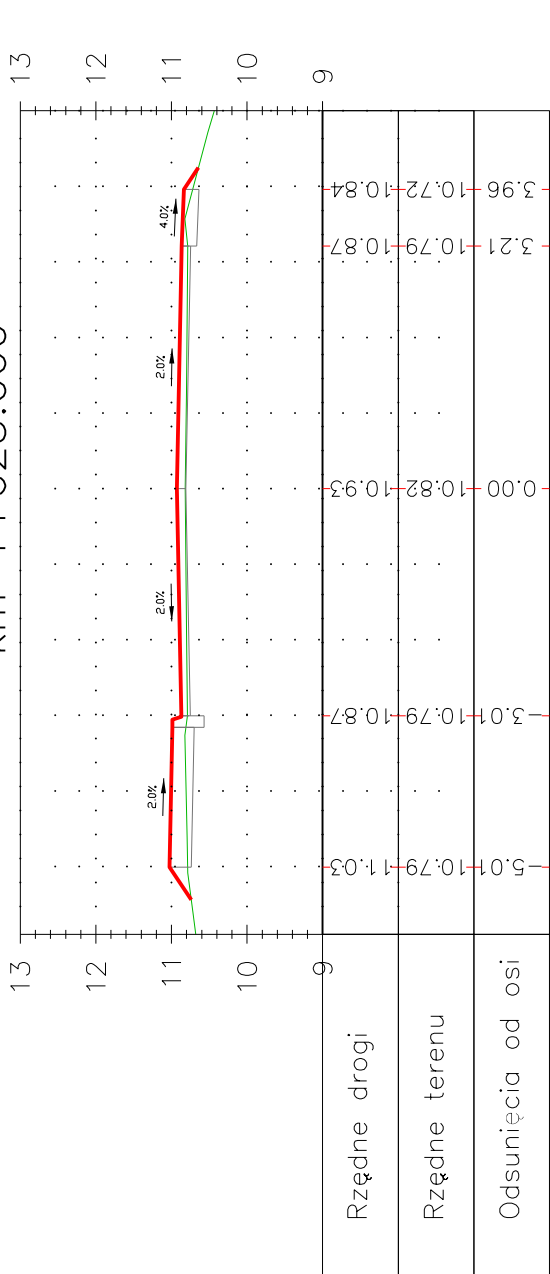


km 1+675.000

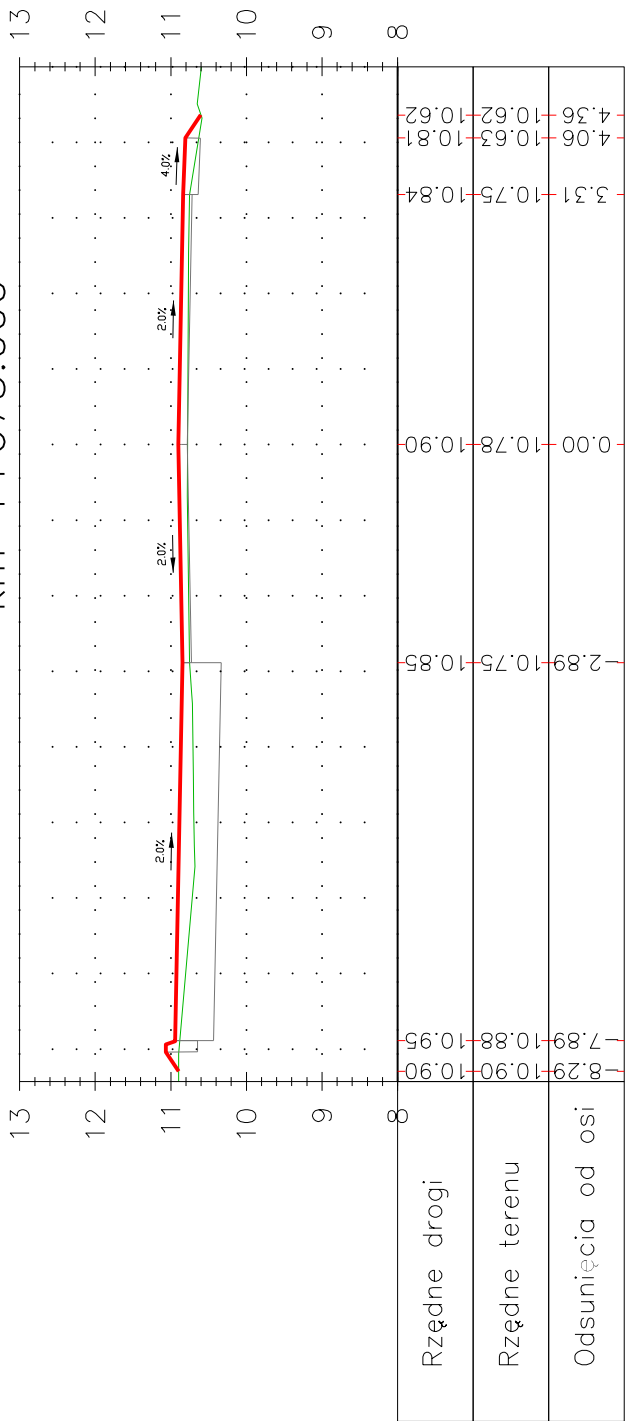


km 1+600.000

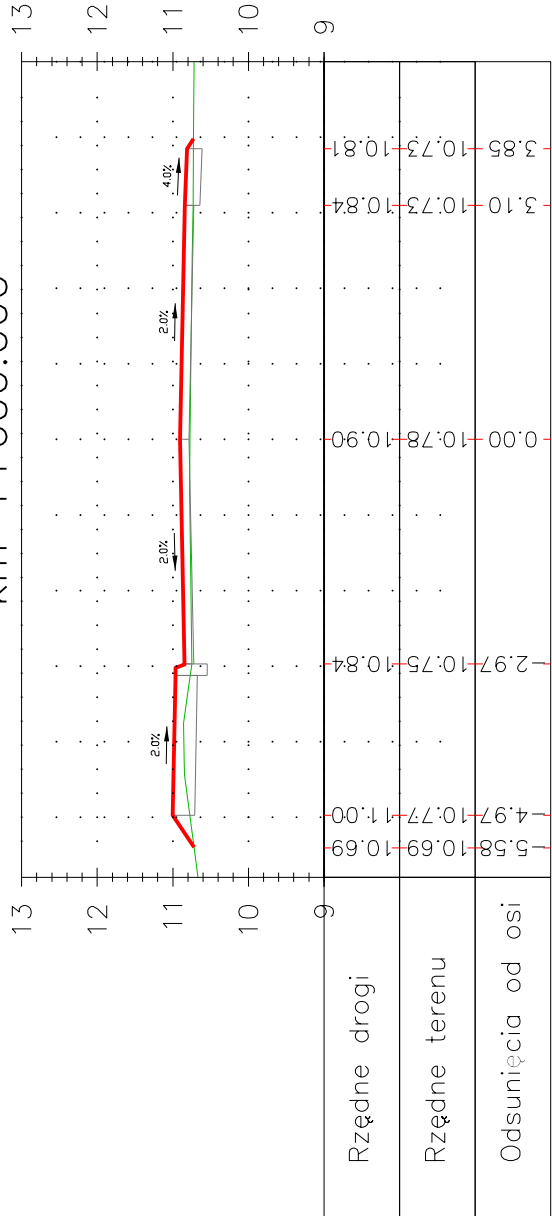


km 1+650.000

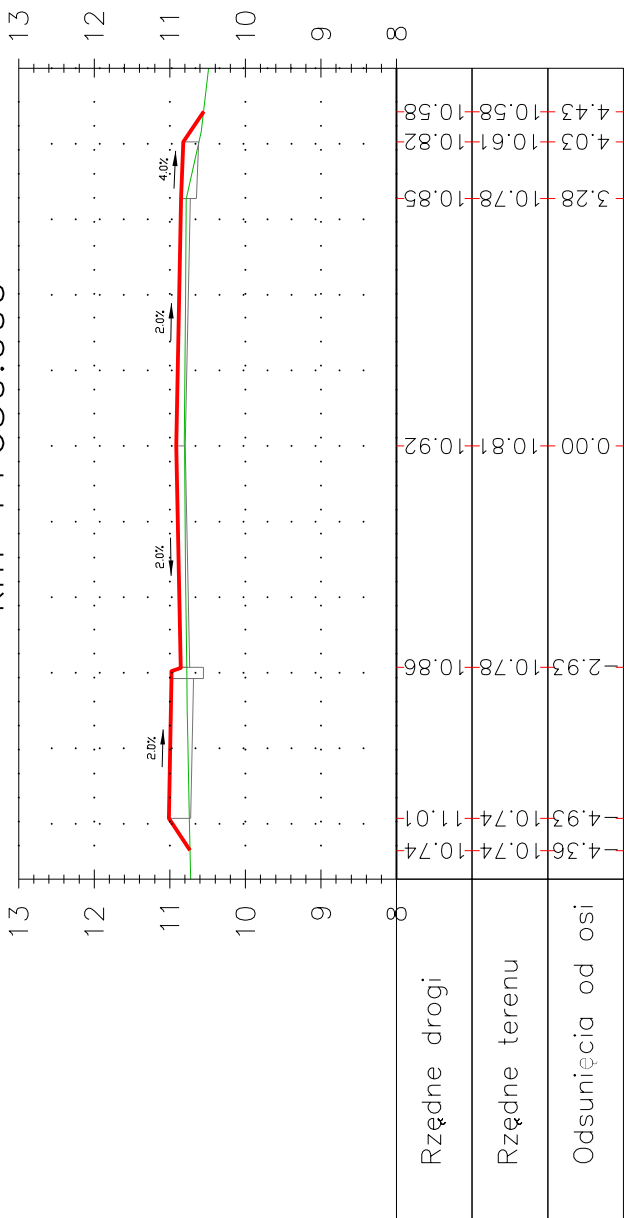


km 1+700.000

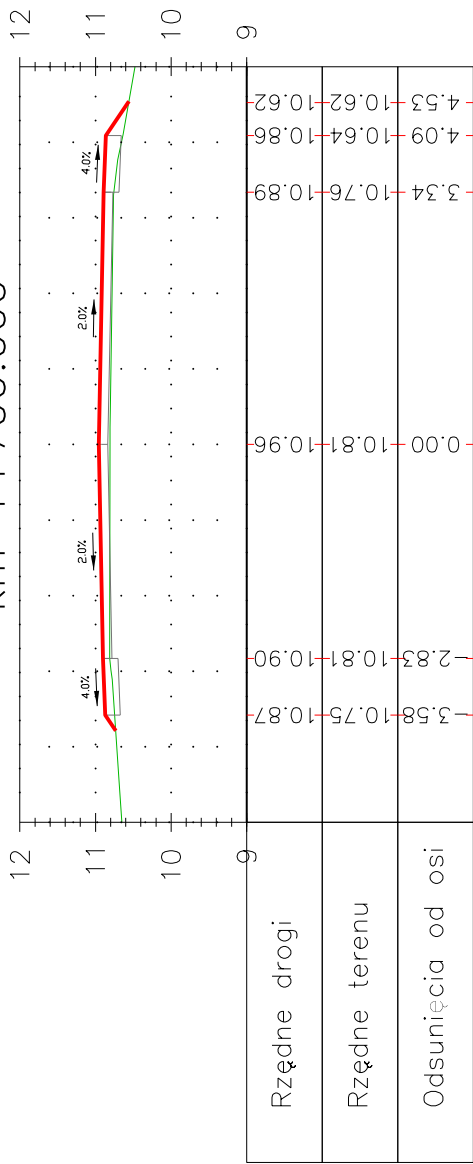

km 1+725.000

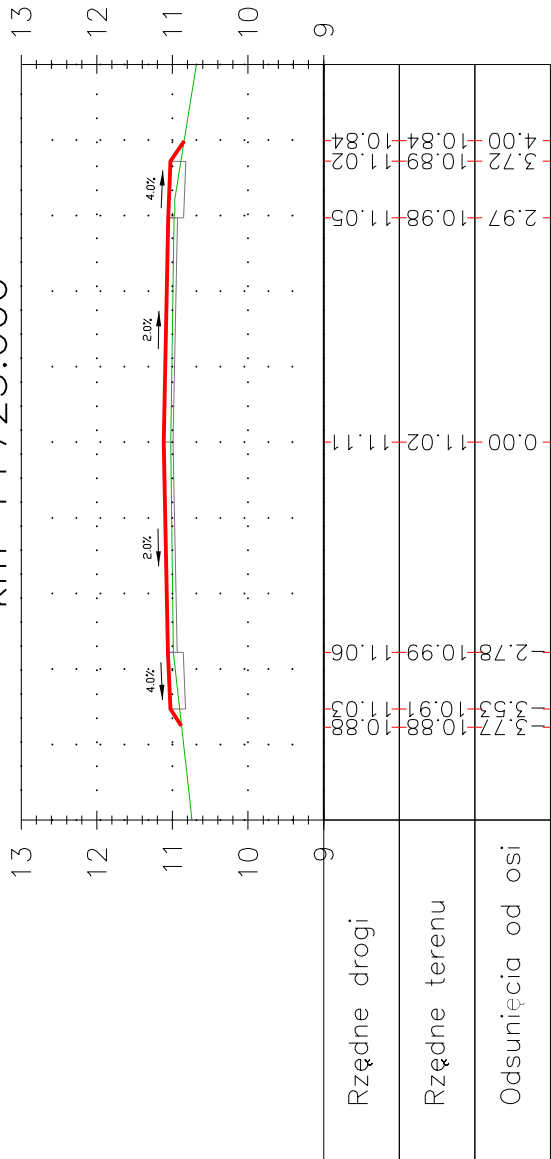



"PROWED" BIURO PROJEKTÓW DROGOWYCH
82-300 ELBLĄG
prowed@op.pl

kom. 501 047 469

TEL/FAX (55) 645-13-69

Nazwa inwestycji

Przebudowa drogi powiatowej
Żuławka Sztumska -droga wojewódzka nr 515
Etap I - długości 1800 m

Nazwa obiektu

Droga powiatowa nr 2936G

Adres obiektu

gm. Szum woj pomorskie

Inwestor

Powiat sztumski


Rodzaj oprac./rysunku

Projekt drogowy

Główny Projektant
(General Designer)

mgr inż.
Wiesław Siemiątkowski

upr. nr
1192/EL/87

Podpis /Signa.


Faza

PW

Branch (Branch)

drogi


Data /Date

09/2018

Rys nr :
(Dr. no. :)

5


Podpis /Signa.



upr. nr

WAM/0046/P000/09

Podpis /Signa.



Sprawdził
{Verified}

inż.
Katarzyna Swisłocka

Skala /Scale

1:100