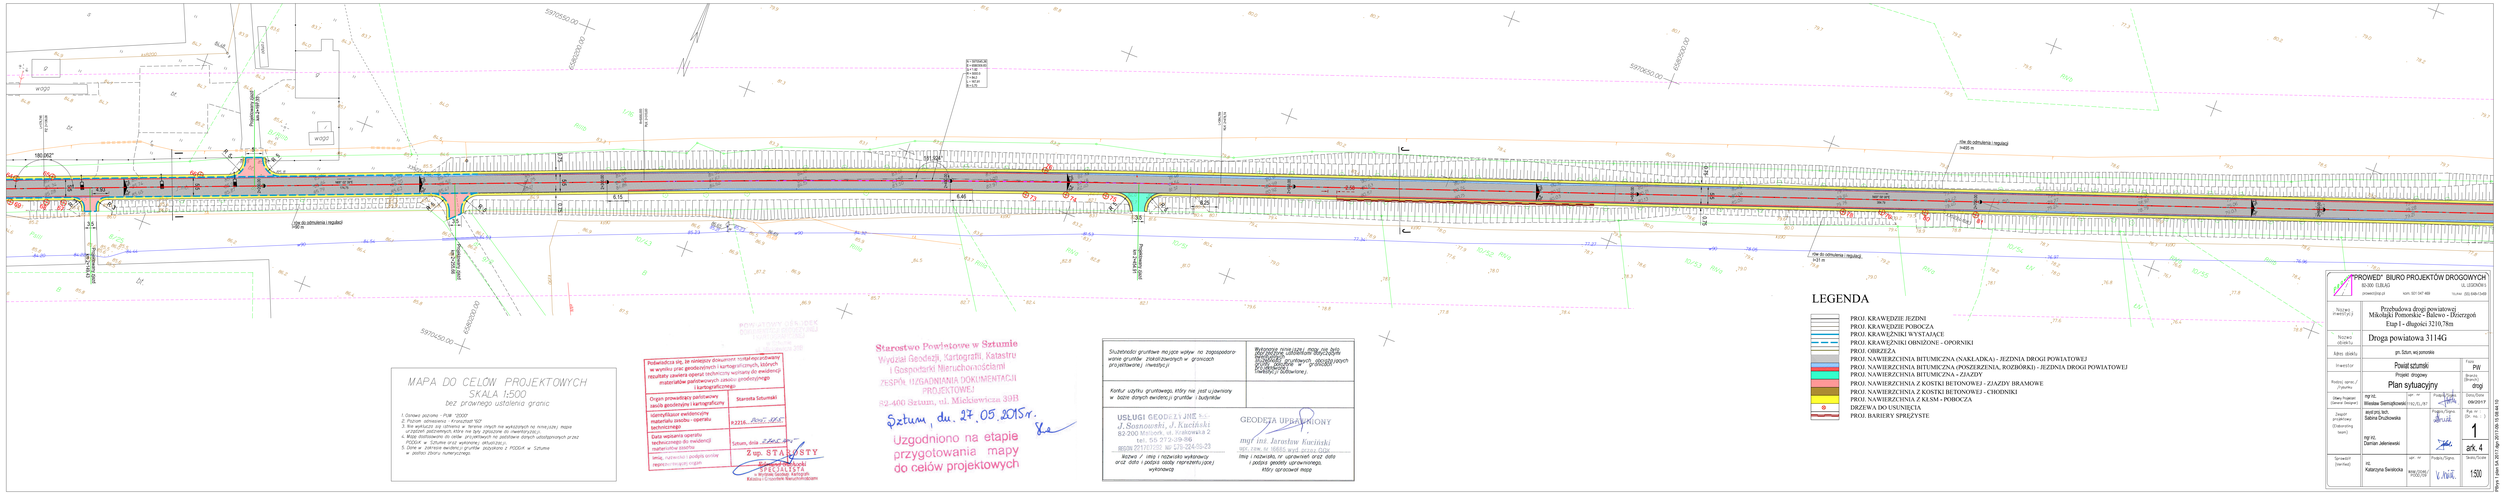

MAPA DO CELÓW PROJEKTOWYCH
SKALA 1:500
bez prawnego ustalenia granic

1. Układ poziomy - PUW "2000"
2. Poziom odniesienia - Kronsztad'86
3. Mapa do celów projektowych nie może służyć do wytyczania na terenie inwestycji granic działek ewidencyjnych oraz nie jest podstawą do inwentaryzacji.
4. Mapa dostosowana do celów projektowych na podstawie danych udostępnionych przez PODGiK w Sztumie oraz wykonanej aktualizacji.
5. Dane w zakresie ewidencji gruntów pozyskano z PODGiK w Sztumie w postaci cyfrowej numerycznej.

Podawidoczna jest, że wymienione dokumenty zostały wykorzystane w wyniku prac geodezyjnych i kartograficznych, których rezultaty zawiera operat techniczny wpisany do ewidencji materiałów państwowego zasobu geodezyjnego i kartograficznego

Organ prowadzący państwowy zasób geodezyjny i kartograficzny: Starosta Sztumski

Identyfikator ewidencyjny materiału zasobu - operatu technicznego: K2216

Data wpisania operatu technicznego do ewidencji materiałów zasobu: Sztum, dnia 22.06.2015

Imię, nazwisko i podpis osoby reprezentującej organ: Z up. STAROSTY Sebastian Kuciński STARSZY SPECJALISTA Referat Gospodarki Nieruchomościami Katastru i Gruntów Samorządowych

Służebności gruntowe mogące wpływ na zagospodarowanie gruntów zostały ujawnione w granicach projektowanej inwestycji

Wykonano wyłącznie dane nie będące przedmiotem ochrony prawnej, o których mowa w art. 4 pkt 1 ustawy z dnia 4 lutego 1994 r. o prawie autorskim i prawach pokrewnych (Dz.U. z 2006 r. Nr 90, poz. 631 z późn. zm.)

Kontur użytku gruntowego, który nie jest uzgodniony w bazie danych ewidencji gruntów i budynków

USŁUGI GEODEZYJNE
J. Sosnowski, J. Kuciński
82-200 Malbork, ul. Kraszewskiego 2
tel.: 55 272-09-96
NIP: 5771721222 REGON: 272-224-03-23

Nazwa i nr. imp. i nazwisko wykonawcy oraz data i podpis osoby reprezentującej wykonawcę

GEODETA UPRAWNIONY
mgr inż. Jarosław Kuciński
nr. upr. 1234 w Malbork wyd. przez Prezydenta

Imię i nazwisko, nr uprawnień oraz data i podpis geodety uprawnionego, który sporządził mapę

LEGENDA

- PROJ. KRAWĘDZIE JEZDNI
- PROJ. KRAWĘDZIE POBOCZA
- PROJ. KRAWĘŻNIKI WYSTAJĄCE
- PROJ. KRAWĘŻNIKI OBNIŻONE – OPORNIKI
- PROJ. OBRZEŻA
- PROJ. NAWIERZCHNIA BITUMICZNA (NAKŁADKA) - JEZDNIA DROGI POWIATOWEJ
- PROJ. NAWIERZCHNIA BITUMICZNA (POSZERZENIA, ROZBÓRKI) - JEZDNIA DROGI POWIATOWEJ
- PROJ. NAWIERZCHNIA BITUMICZNA - ZJAZDY
- PROJ. NAWIERZCHNIA Z KOSTKI BETONOWEJ - ZJAZDY BRAMOWE
- PROJ. NAWIERZCHNIA Z KOSTKI BETONOWEJ - CHODNIKI
- PROJ. NAWIERZCHNIA Z KLSM – POBOCZA
- DRZEWA DO USUNIĘCIA
- PROJ. BARIERY SPRĘŻYSTE

"PROWID" BIURO PROJEKTÓW DROGOWYCH
82-200 TUJLAS ul. LISOWSKI
prowid@o2.pl kom. 501 047 469 tu.kraw. (55) 646-13-69

Nazwa inwestycji	Przebudowa drogi powiatowej Mikołajki Pomorskie - Ilkiercgoń Etap I - długości 3210,78m
Nazwa obiektu	Droga powiatowa 3114G
Adres obiektu	gm. Sztum, woj.pomorskie
Inwestor	Powiat sztumski
Fazę	PW
Rodzaj opracowania / Fazowanie	Projekt drogowy
Branża (Branże)	drogi
Obiekt / Nr obiektu	Plan sytuacyjny
Skala	1:500
Data Opracowania	09/2017
Imię i Nazwisko (Zakres Uprawnień)	mgr inż. Wiesław Siemiątkowski WOL/PL/1617
Podpis / Data	
Zespół projektowy (Opracowują team)	mgr inż. Wiesław Siemiątkowski asystent proj. tech. Sabina Druzkowska
Podpis / Data	
Typ str. (Nr. str. / ...)	1
Sprawdził (Verified)	mgr inż. Damian Jaklewicki
Podpis / Data	
Numer Arkusza	ark. 4
	mgr Katarzyna Swistocka WWE/0558/POOD/09
	1:500

Plan sytuacyjny.dwg 2017-09-27 13:58:44.10