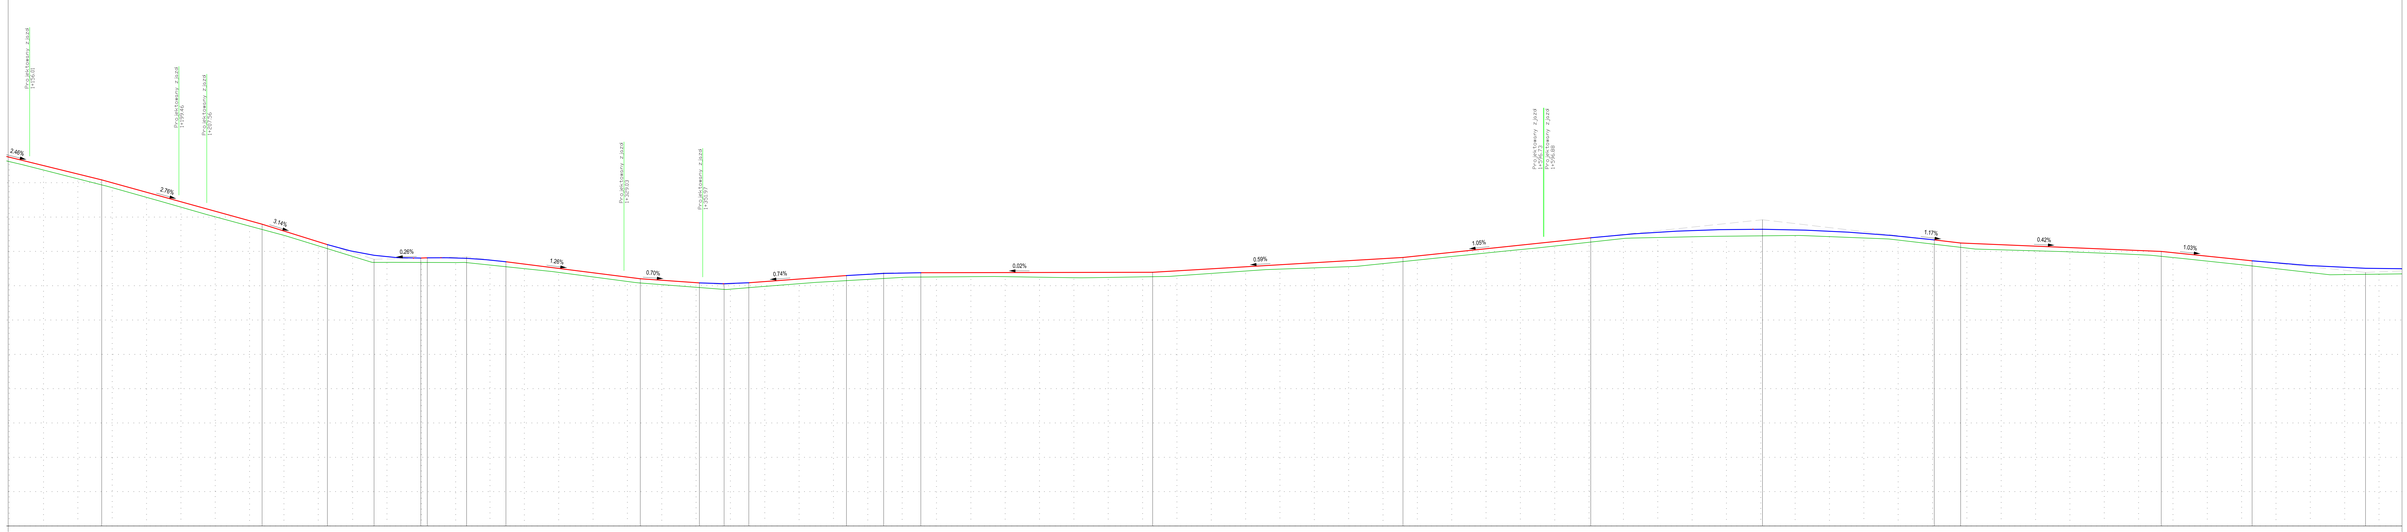

"PROWEG" BIURO PROJEKTÓW DROGOWYCH
40-300 ŚLĄSK
ul. LEŚNICKI 5
prowes@wp.pl kom. 507 047 469 tel./fax (32) 448-13-46

Nazwa inwestycji	Przebudowa drogi powiatowej Mikołów - Wyry - Pszczyna - Kozy - Czerwięcice Etap I - długość 12.116,78m
Nazwa obiektu	Droga powiatowa 31 HG
Adres obiektu	gm. Bojszowy, m.Czerwięcice
Inwestor	Powiat Pszczyński Powiat Wodzisław
Funkcja, nazwa i numer obiektu	Droga Profil podłużny
Projektant (Uprawnienia budowlane)	mgr inż. Wiesław Siemiątkowski upr. nr 7/89
Współpracujący projektanci (Specjalność, nazwa)	mgr inż. Damian Jabłoński upr. nr 7/89
Sprawdził (Nazwisko)	mgr Katarzyna Świstocka
Data	Podpis
Projektował	PW
Rysował	PW
Data	03/04/2014
Skala	1:2000/1000
Nr rys.	2
Arkusz	ark. 3