


PRZEKROJE NORMALNE

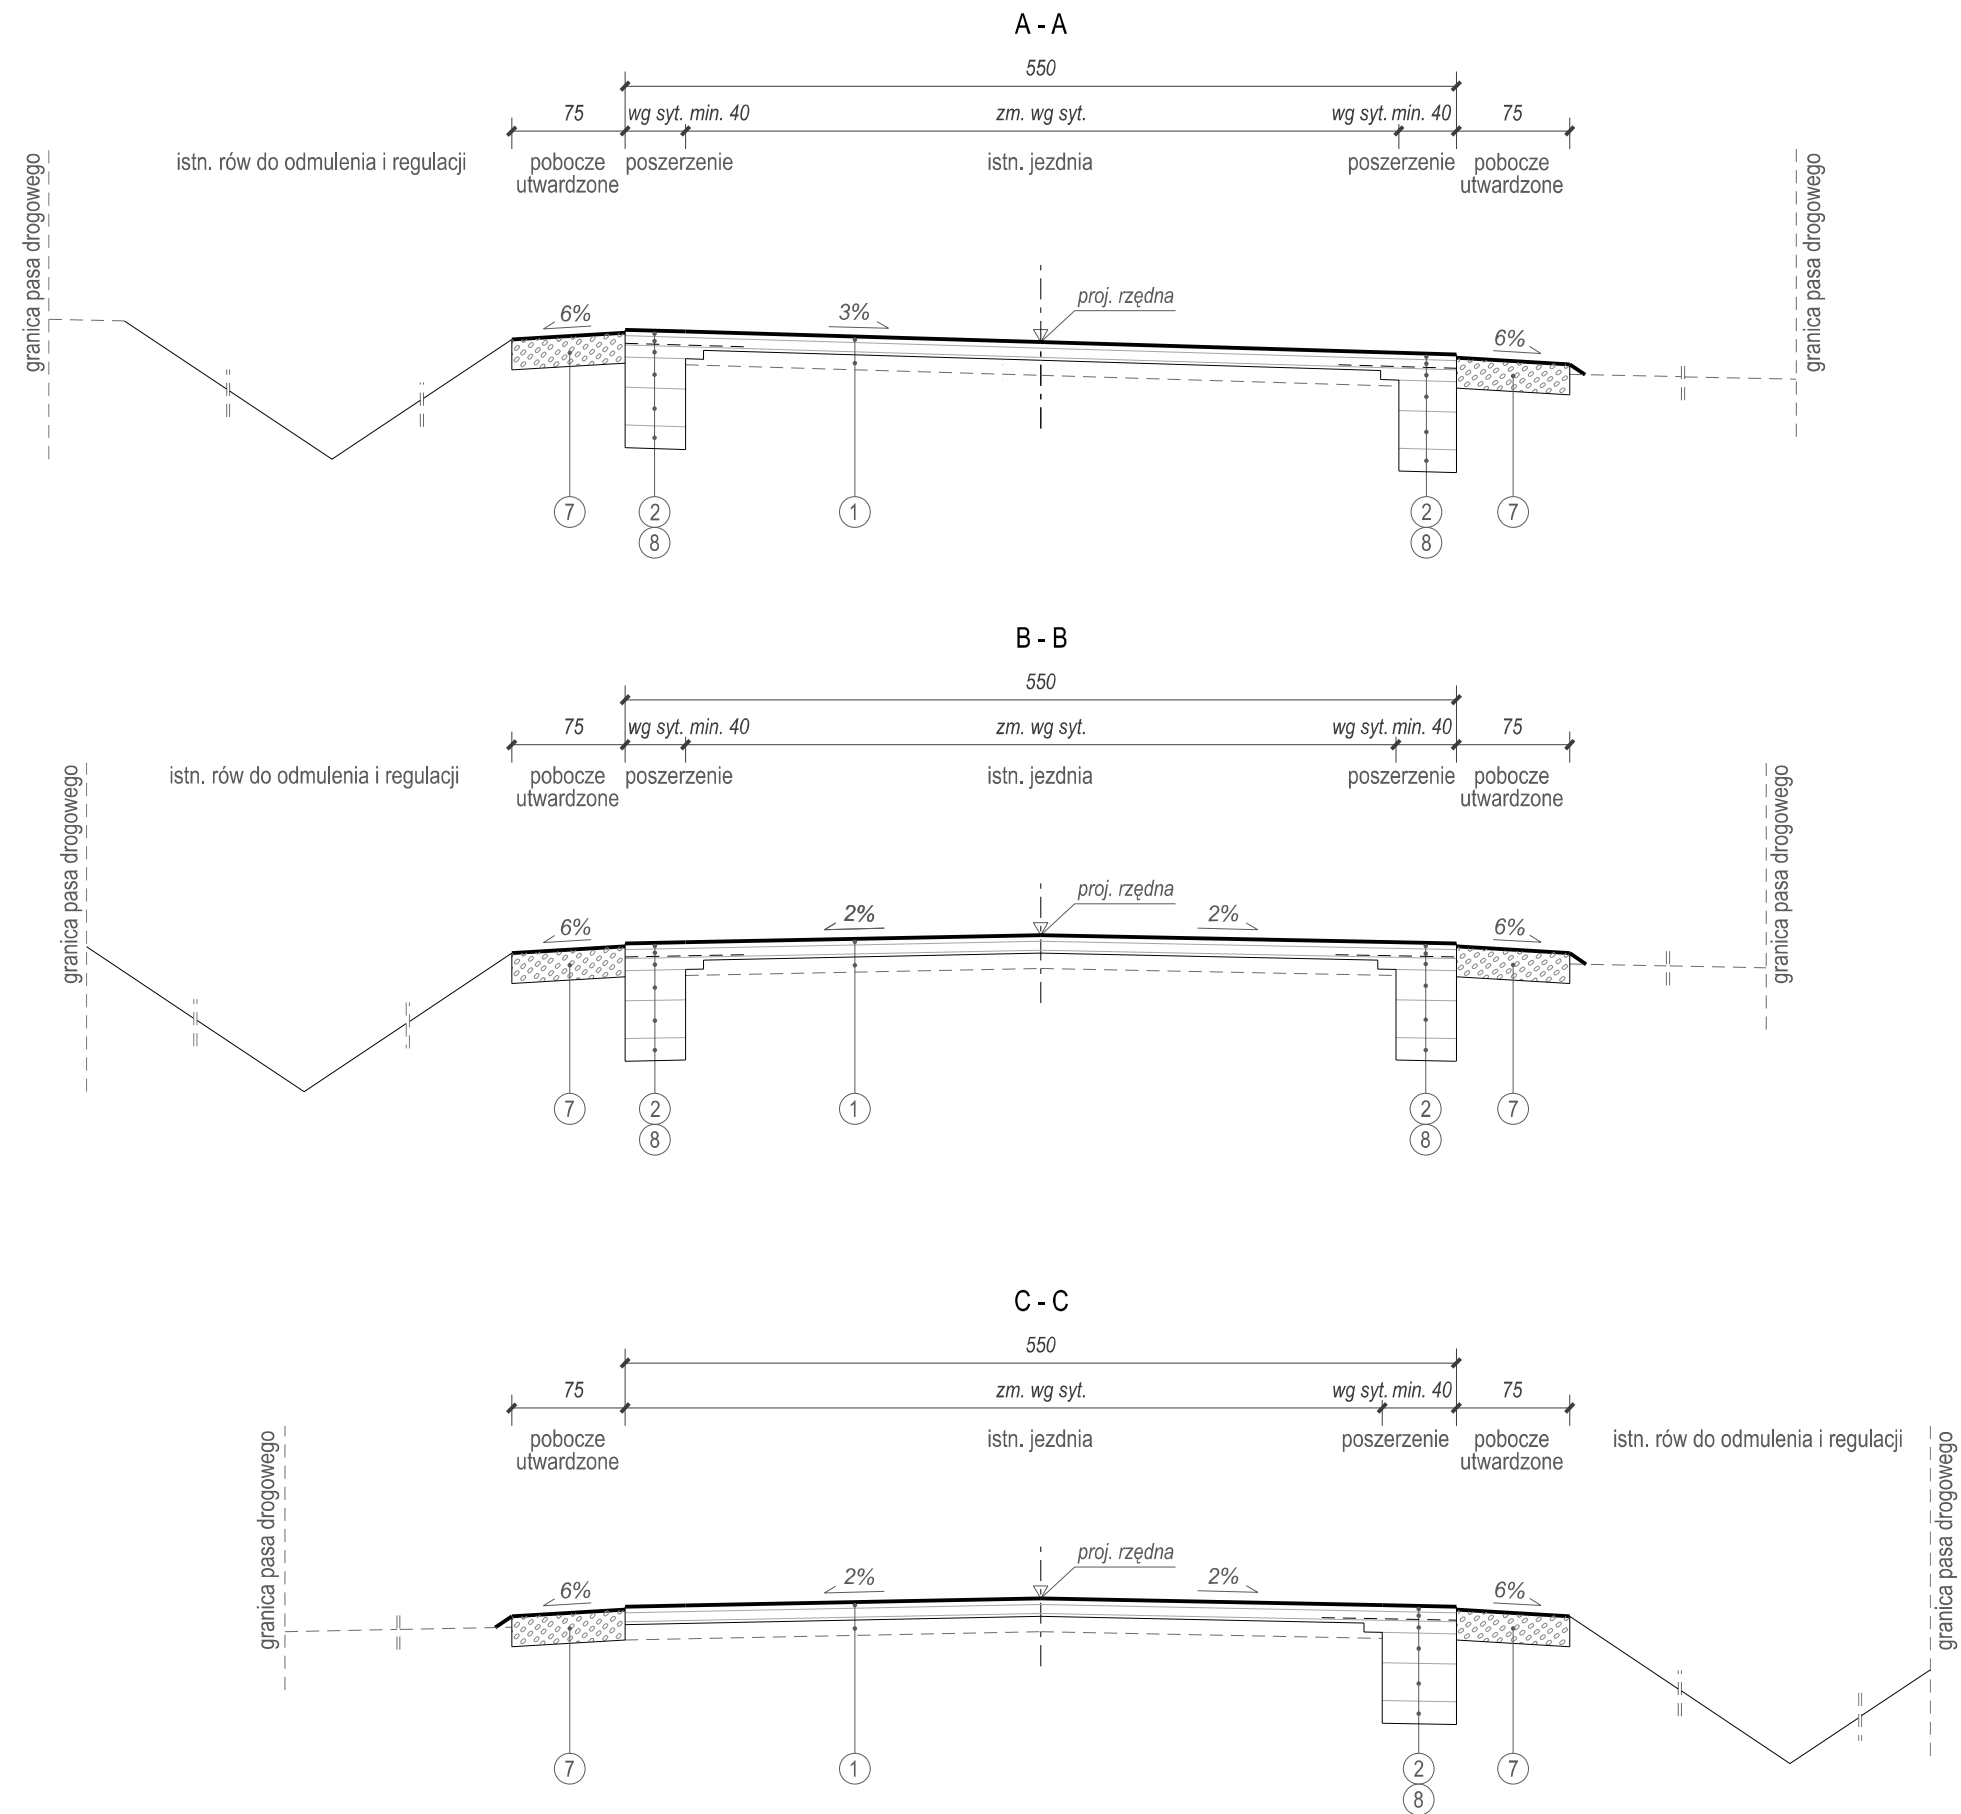

|  |   |                            |                          |                                      |
|--|---|----------------------------|--------------------------|--------------------------------------|
| <div><div><div></div><div>PROWED</div></div><div>BIURO PROJEKTÓW DROGOWYCH</div><div>82-300 ELBLĄG<br/>prowed@op.pl</div><div>UL. LEGIONÓW 5<br/>kom. 501 047 469<br/>TEL/FAX (55) 648-13-69</div></div> |   |                            |                          |                                      |
| Nazwa inwestycji   | Przebudowa drogi powiatowej<br>Mikołajki Pomorskie - Balewo - Dzierzgoń<br>Etap I - długości 3210,78m |                            |                          |                                      |
| Nazwa obiektu  | Droga powiatowa 3114G   |                            |                          |                                      |
| Adres obiektu  | gm. Sztum, woj. pomorskie   |                            |                          |                                      |
| Inwestor   | Powiat sztumski   |                            | Faza<br>PW               |                                      |
| Rodzaj oprac./rysunku  | Projekt drogowy   |                            | Branża (Branch)<br>drogi |                                      |
| Główny Projektant (General Designer)   | mgr inż.<br>Wiesław Siemiątkowski   | upr. nr<br>1192/EL/87      | Podpis/Signa.<br>        | Data/Date<br>09/2017                 |
| Zespół projektowy (Elaborating team)   | asyst. proj. tech.<br>Sabina Drużkowska   |                            | Podpis/Signa.<br>        | Rys nr :<br>(Dr. no. : )<br><b>3</b> |
|  | mgr inż.<br>Damian Jeleniewski  |                            | Podpis/Signa.<br>        |                                      |
| Sprawdził {Verified}   | inż.<br>Katarzyna Swisłocka   | upr. nr<br>WAM/0046/POD/09 | Podpis/Signa.<br>        | Skala/Scale<br>1:50                  |