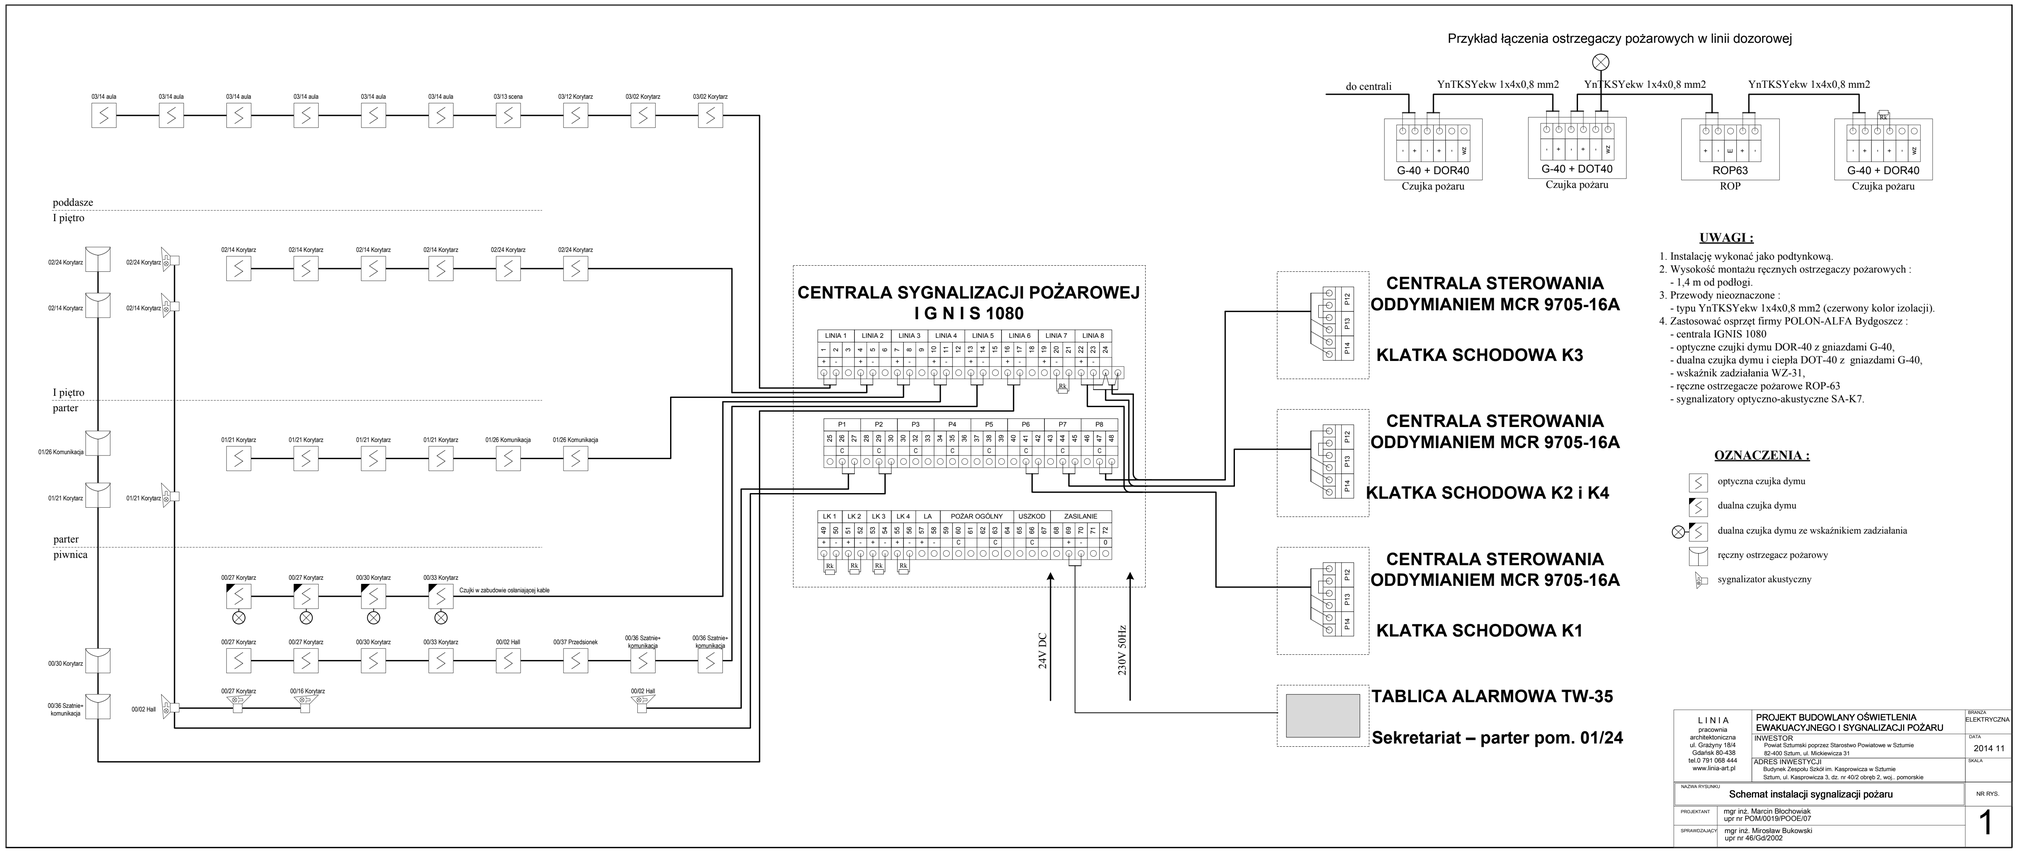

UWAGI :

1. Instalację wykonać jako podtynkową.
2. Wysokość montażu ręcznych ostrzegaczy pożarowych :
   - 1,4 m od podlogi.
3. Przewody nieoznaczone :
   - typu YnTKSYekw 1x4x0,8 mm2 (czerwony kolor izolacji).
4. Zastosować osprzęt firmy POLON-ALFA Bydgoszcz :
   - centrala IGNIS 1080
   - optyczne czujki dymu DOR-40 z gniazdami G-40,
   - dualna czujka dymu i ciepła DOT-40 z gniazdami G-40,
   - wskaźnik zadziałania WZ-31,
   - ręczne ostrzegacze pożarowe ROP-63
   - sygnalizatory optyczno-akustyczne SA-K7.

OZNACZENIA :

- optyczna czujka dymu
- dualna czujka dymu
- dualna czujka dymu ze wskaźnikiem zadziałania
- ręczny ostrzegacz pożarowy
- sygnalizator akustyczny

L I N I A pracownia architektoniczna ul. Grażyny 18/4 Gdańsk 80-438 tel.0 791 068 444 www.linia-art.pl	PROJEKT BUDOWLANY OŚWIETLENIA EWAKUACYJNEGO I SYGNALIZACJI POŻARU INWESTOR Powiat Sztumski poprzez Starostwo Powiatowe w Sztumie 82-400 Sztum, ul. Mickiewicza 31 ADRES INWESTYCJI Budynek Zespołu Szkół im. Kasprowicza w Sztumie Sztum, ul. Kasprowicza 3, dz. nr 40/2 obręb 2, woj. pomorskie	BRANŻA ELEKTRYCZNA DATA 2014 11 SKALA
NAZWA RYSUNKU Schemat instalacji sygnalizacji pożaru		NR RYS. 1
PROJEKTANT mgr inż. Marcin Błochowiak upr nr POM/0019/POOE/07		
SPRAWDZAJĄCY mgr inż. Mirosław Bukowski upr nr 46/Gd/2002		