RZUT I PIĘTRA

Instalacje: Systemu Włamania i Napadu

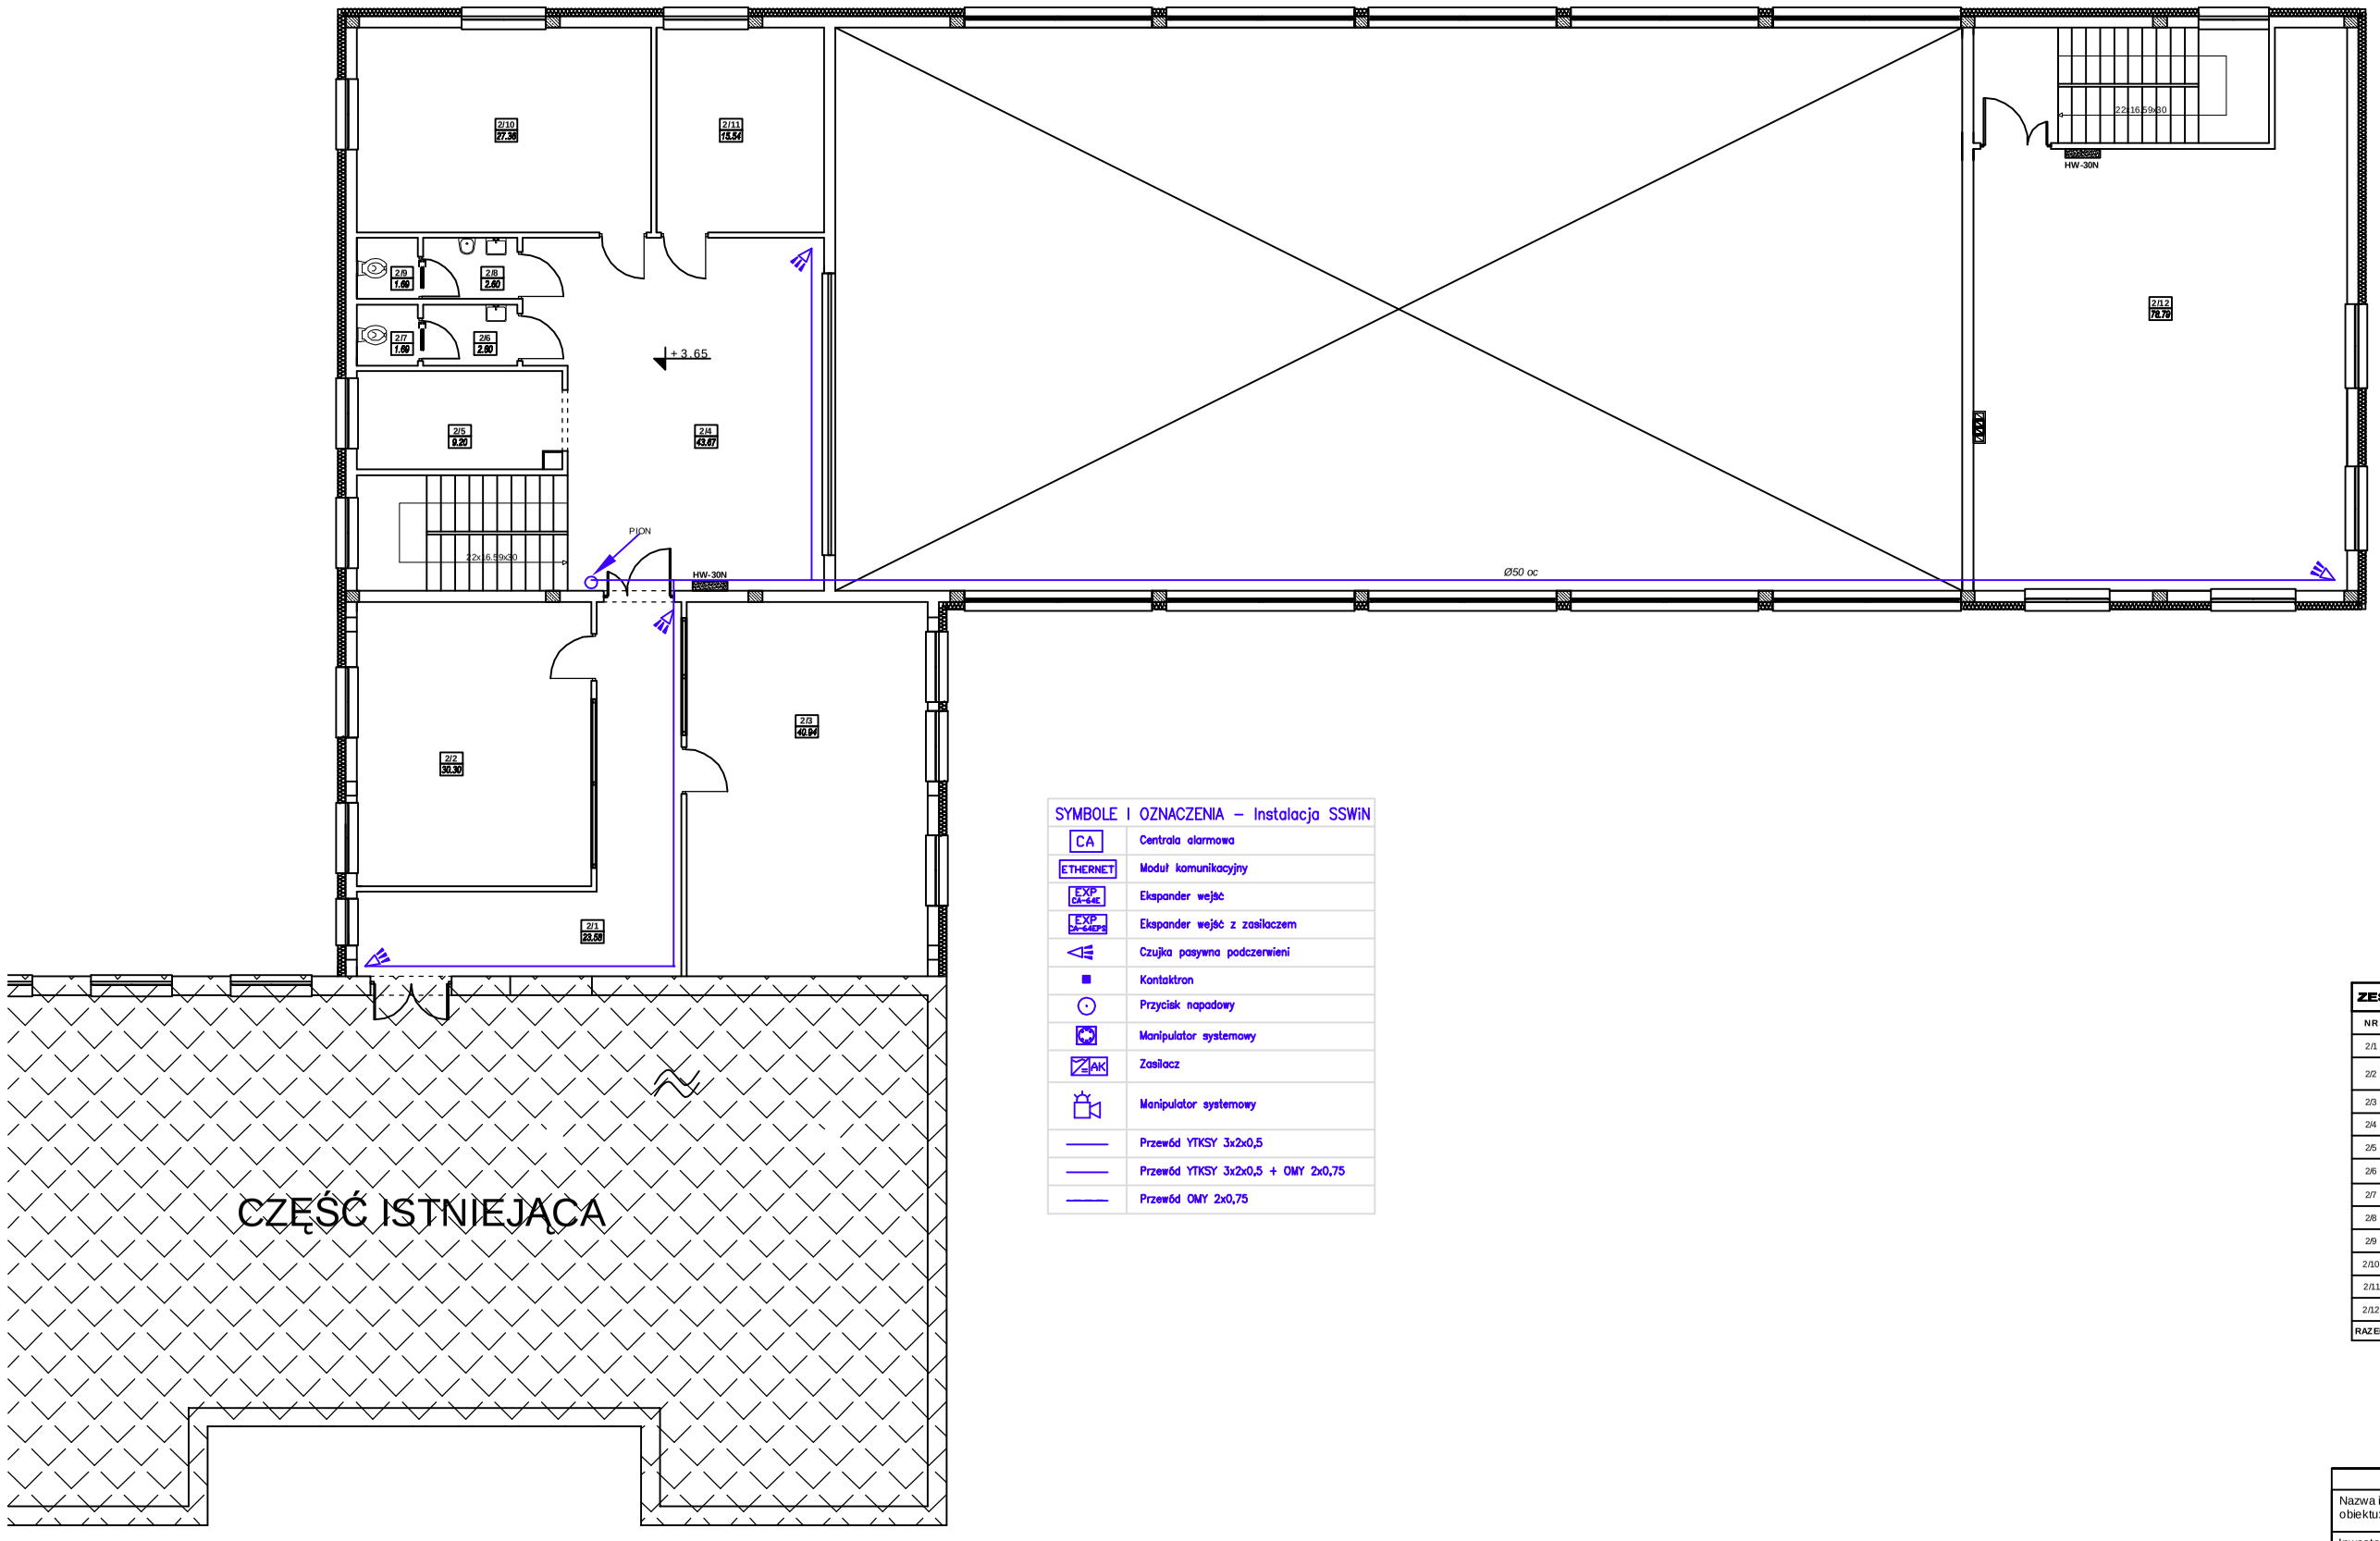

SYMBOLE I OZNACZENIA – Instalacja SSWiN	
CA	Centrala alarmowa
ETHERNET	Moduł komunikacyjny
EXP CA-64E	Ekspander wejść
EXP CA-64EPS	Ekspander wejść z zasilaczem
	Czujka pasywna podczerwieni
	Kontaktron
	Przycisk napadowy
	Manipulator systemowy
AK	Zasilacz
	Manipulator systemowy
	Przewód YTKSY 3x2x0,5
	Przewód YTKSY 3x2x0,5 + OMY 2x0,75
	Przewód OMY 2x0,75

ZESTAWIENIE POMIESZCZEŃ - I PIĘTRO

NR	NAZWA	WYKOŃCZENIE POSADZKI	POWIERZCHNIA
2/1	KOMUNIKACJA	terakota	23.58
2/2	SALA DO ĆWICZEŃ KOREKCYJNYCH	panele podłogowe	30.30
2/3	POMIESZCZENIE FITNESSU	panele podłogowe	40.94
2/4	HOLL	terakota	43.67
2/5	SZATNIA	terakota	9.20
2/6	PRZEDSIONEK MĘŻCZYŹNI	terakota	2.60
2/7	WC MĘŻCZYŹNI	terakota	1.69
2/8	PRZEDSIONEK KOBIETY	terakota	2.60
2/9	WC KOBIETY	terakota	1.69
2/10	POMIESZCZENIE SIŁOWNI	panele podłogowe	27.36
2/11	POMIESZCZENIE TECHNICZNE	terakota	15.54
2/12	SALA ĆWICZEŃ	terakota	78.79
RAZEM			277.96

A.M. NIERUCHOMOŚCI			
Nazwa i adres obiektu:	Rozbudowa Specjalnego Ośrodka Szkolno Wychowawczego w Kołozębiu o budowę sali sportowej wraz z łącznikiem obręb Kołozęb, gm. Mikołajkk Pom., dz. nr 17/2; 18/4		
Inwestor:	STAROSTWO POWIATOWE W SZTUMIE ul. Mickiewicza 31 82-400 Sztum	Branża:	elektryczna
Projektował:	mgr inż. Grzegorz Gromko upr. nr POM/0124/PWOE/04	Data:	06/2015
Sprawdził:	inż. Marcin Gross upr. nr POM/0121/POOE/04	Skala:	1:100
Tytuł rysunku:	RZUT I PIĘTRA - INSTALACJA SYSTEMU WŁAMANIA I NAPADU		