


PRZEKRÓJ D-D

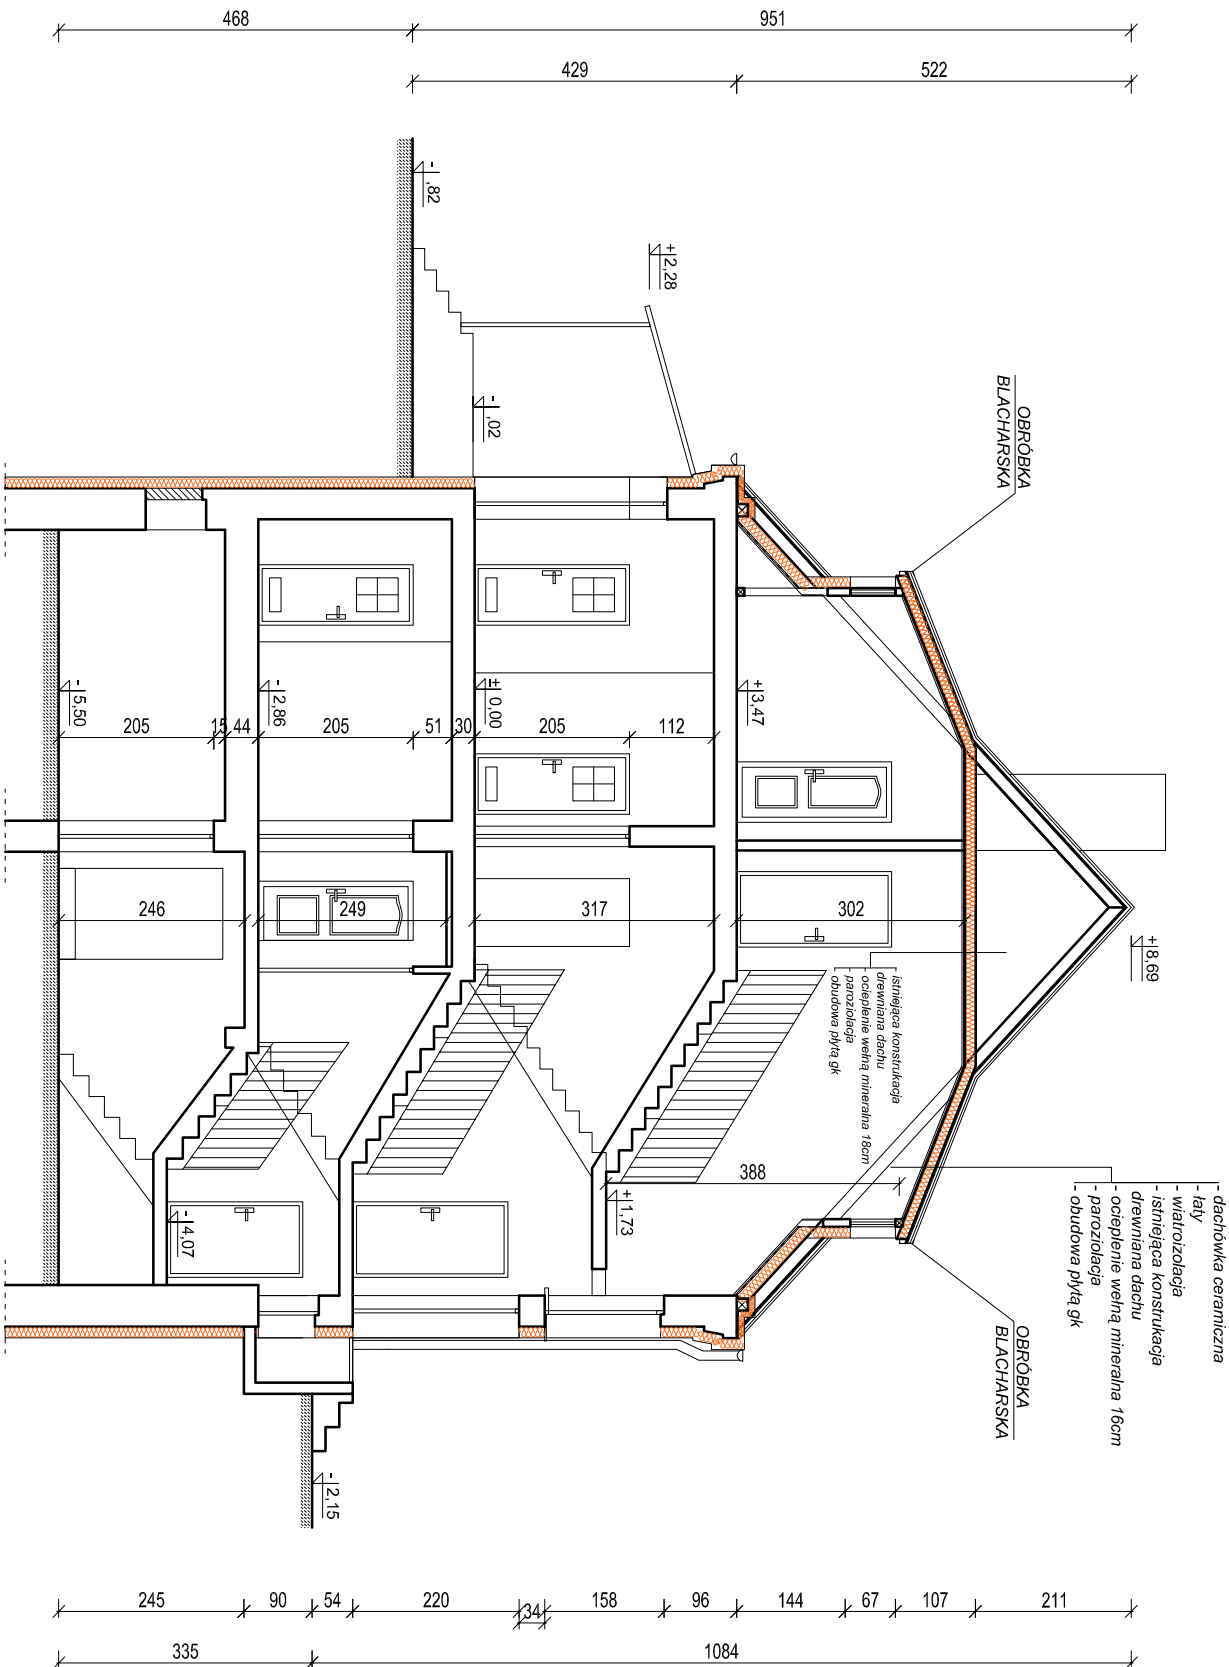

PRZEKRÓJ D-D

<div><div><div>E</div><div>Ekobud</div></div><div>PRZEDSIĘBIORSTWO PROJEKTOWO-BUDOWLANE "EKOBU<b>D</b>" s.c. Dmosin Drugi nr 89 B, 95-061 Dmosin PRACOWNIA PROJEKTOWA: 93-312 Łódź, ul. Tuszyńska 155</div></div>		" Utwór CHRONIONY PRAWEM AUTORSKIM - WSZELKIE PRAWA ZASTRZEŻONE "	
PROJEKT:  Termomodernizacja czterech budynków użyteczności publicznej pełniących rolę ochrony zdrowia zlokalizowanych na działce nr 403/1 oraz 403/16 obręb II miasto Sztum, gm. Sztum, powiat sztumski - BUDYNEK WIELOFUNKCYJNY		LOKALIZACJA INWESTYCJI:  ul. Reja 12, 82-400 Sztum, z lokalizacją na działce nr ewid. 403/16; obręb 2 - Sztum 0002	
Tytuł RYSUNKU:  PRZEKRÓJ D-D		Skala:  1:100	
BRAŃCA:  Architektura		DATA: Lipiec 2015	
PROJEKTANT:  mgr inż. arch. Jarosław Kowalczyk		FAZA: P/B-W	
ASYSTENT PROJ.:		NR RYSUNKU:	
inż. arch. Piotr Trzeciakowski		A11	
SPRAWDZAJĄCY:  mgr inż. arch. Włodzisław Alwasiak		NR STRONY:	