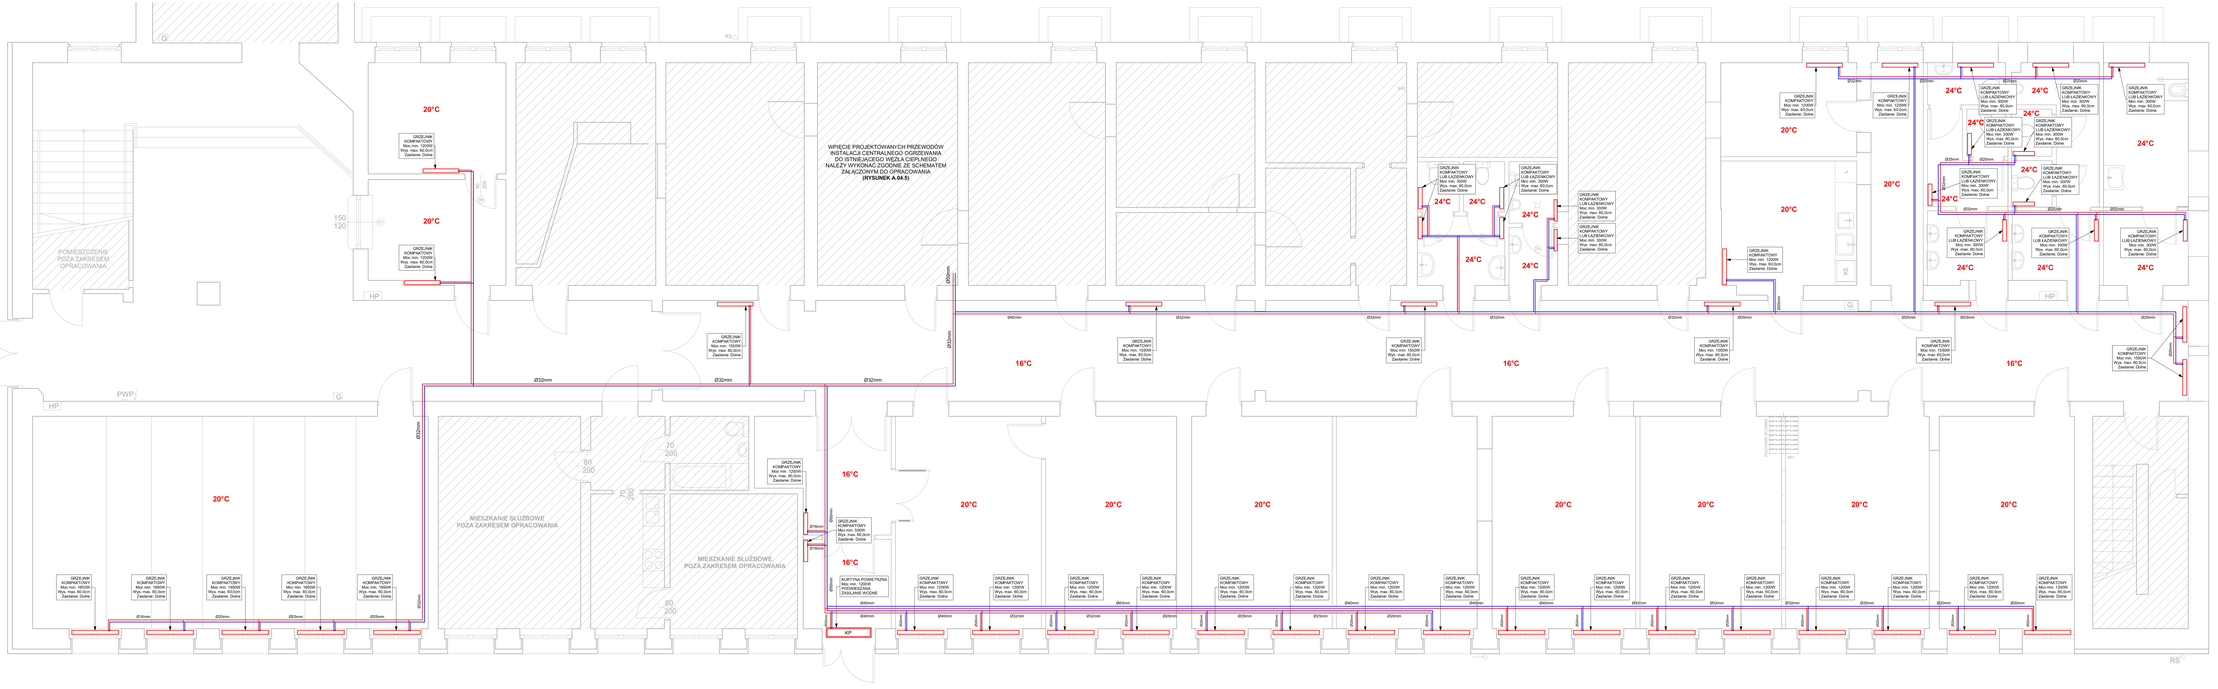

Zestawienie Pomieszczeń

Nr pom.	Nazwa pomieszczenia	Typ podłogi	Powierzchnia
0/01	Sala audytoryjna	Pł. Ceram.	65,70
0/02	Hall	Pł. Ceram.	10,90
0/03	Wiatrołap	Pł. Ceram.	6,15
0/04	Sekretariat Poradni PP	Wykł. obsłat.	24,24
0/05	Biuro dyrektora Poradni PP	Wykł. obsłat.	21,74
0/06	Pom. terapeutyczno-biurowe	Wykł. obsłat.	23,52
0/07	Pom. terapeutyczno-biurowe	Wykł. obsłat.	23,34
0/08	Pom. terapeutyczno-biurowe	Wykł. obsłat.	23,84
0/09	Pom. terapeutyczno-biurowe	Wykł. obsłat.	23,48
0/10	Pom. terapeutyczno-biurowe	Wykł. obsłat.	23,84
0/11	Pom. terapeutyczno-biurowe	Wykł. obsłat.	22,45
0/12	Przedszkonek WC - Dzieci	Pł. Ceram.	4,98
0/13	WC Niepełnospr. / Damskie - Dzieci	Pł. Ceram.	9,57
0/14	WC Męskie - Dzieci	Pł. Ceram.	14,97
0/15	WC Męskie - Dzieci	Pł. Ceram.	15,58
0/16	Serwerownia	Pł. Ceram.	9,04
0/17	Pomieszczenie socjalne	Pł. Ceram.	13,69
0/18	Pom. Gosp.	Pł. Ceram.	10,07
0/19	WC Męskie - Personel	Pł. Ceram.	4,73
0/20	WC Damskie - Personel	Pł. Ceram.	8,56
0/21	Portiernia	Pł. Ceram.	11,26
0/22	Pom. sprzątających	Pł. Ceram.	11,97
0/23	Hall główny szkoły	Pł. Ceram.	101,83
0/24	Hall	Pł. Ceram.	120,27
			603,72 m²

Nazwa inwestycji	Przebudowa i zmiana sposobu użytkowania części pomieszczeń na cele dydaktyczne wraz z budową windy zewnętrznej w budynku dla potrzeb Poradni Psychologiczno-Pedagogicznej i niepublicznej przedszkola wraz z dostosowaniem systemu dojść i dojazdów dla osób niepełnosprawnych
Adres inwestycji	ul. Kazimierza Jana 3, Sztum
Inwestor	URZĄD MIASTA SZTUM ul. Adama Mickiewicza 39, 82-400 Sztum
Nazwa Rysunku	INSTALACJE SANITARNE INSTALACJA CENTRALNEGO OGRZEWANIA
Numer rysunku	IS.3
Skala	1:50
Data	42/2015

CONCEPTGROUP
ul. Dąbrowskiego 77a, 60-529 Poznań
e: biuro@conceptgroup.pl t: +48 61 8 200 200

		PROJEKTOWAŁ	INST. SANIT.
		LESTOPAD 2015	
		SPRAWDZIŁ	MGR INŻ. BOGDAN KLAK

FUNKCJA	IMIĘ I NAZWISKO	SPECJALNOŚĆ	NUMER UPRAWNIEŃ	PODPIS
Projektant	mgr inż. Włodzimierz Przyłucki	INST. SANIT.	GP/1714/2/15/TO/10	
Sprawdzający	mgr inż. Ireneusz Kłak	INST. SANIT.	POM/4123/PWOK/10	