




Widok z frontu

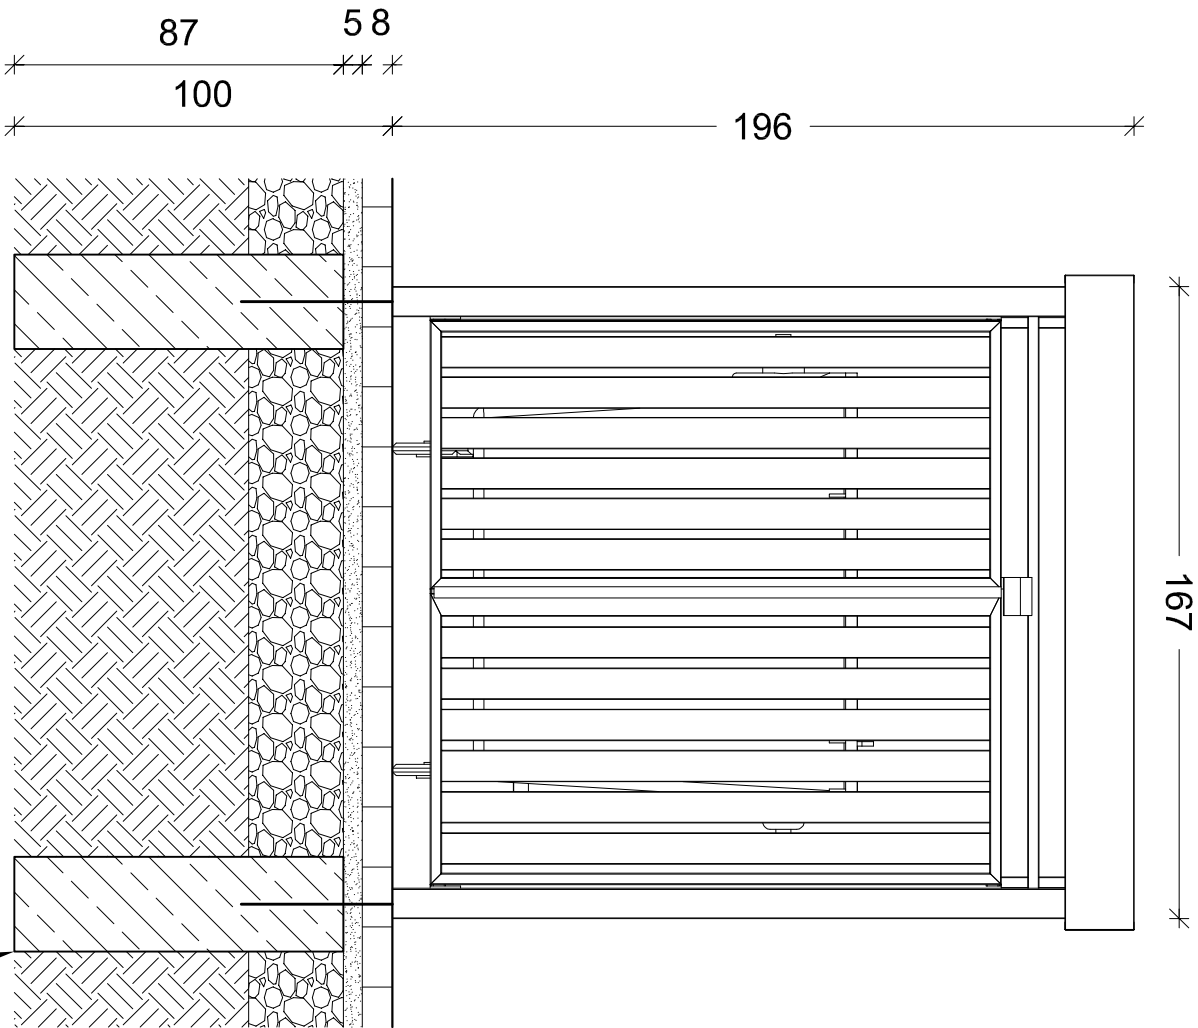


Widok z boku

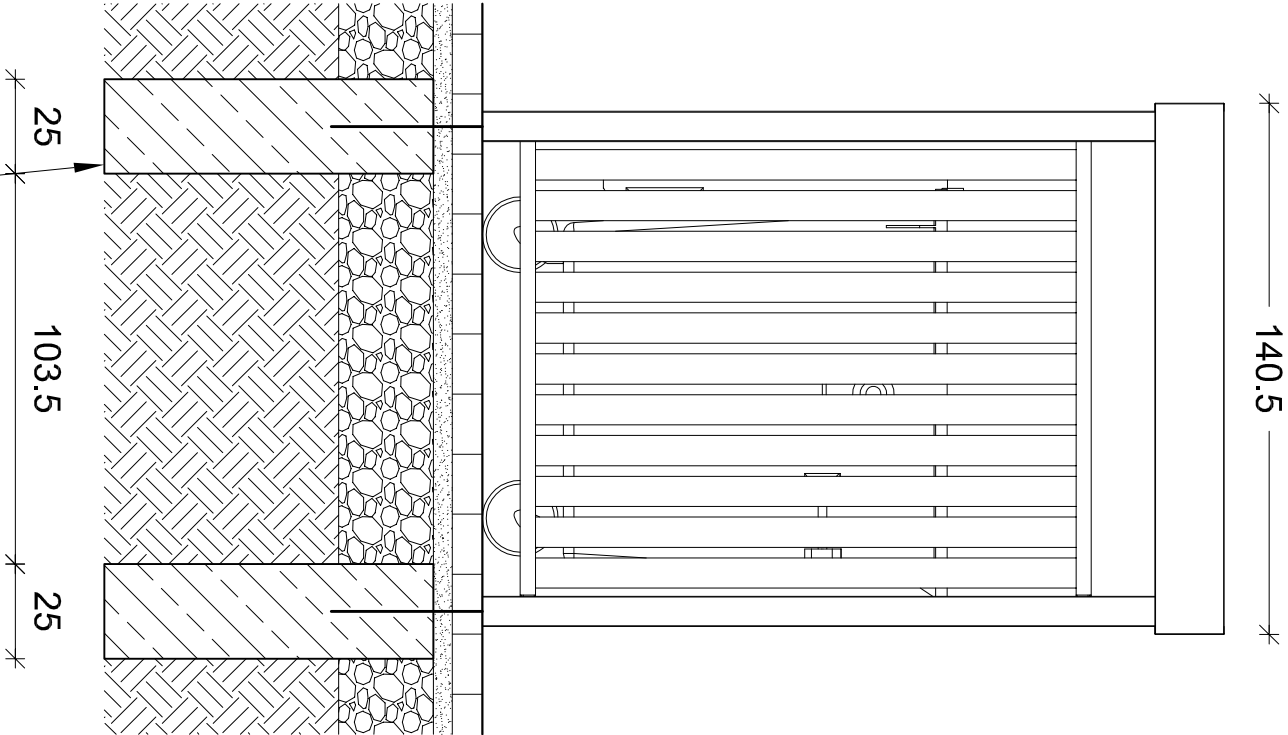

Widok z góry

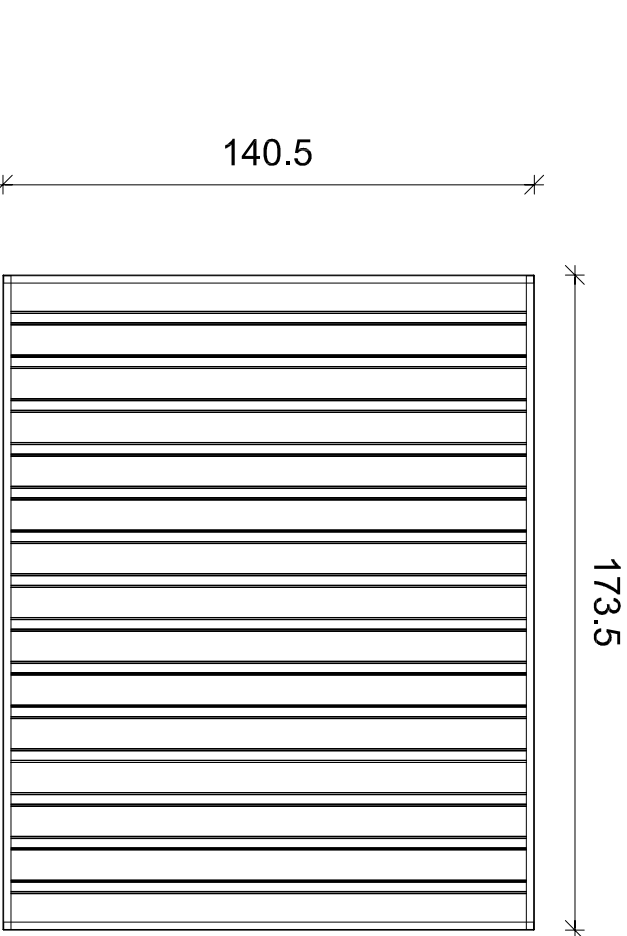

Aksonometria

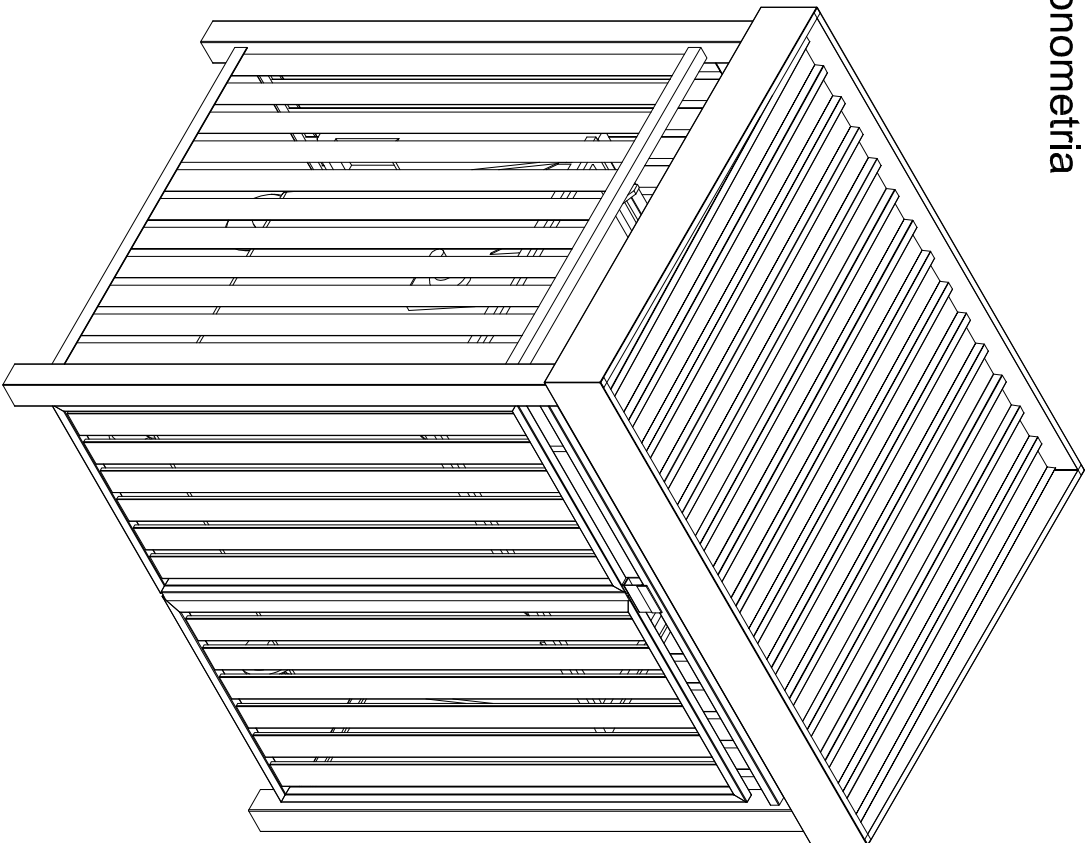


DETAL- ALTANA ŚMIETNIKOWA

Skala: 1:20

Altana śmietnikowa systemowa na pojemnik na śmieci o pojemności do 1100 litrów. Konstrukcja boksu wykonana jest ze stali malowanej proszkowo na RAL 7031. Wypełnienie ścian bocznych z desek drewnianych w kolorze sosna. Drzwi frontowe do altany wyposażone w zamek z wkładką patentową. Dach altany wykonany z blachy trapezowej cynkowanej, odprowadzenie wody opadowej do tyłu.

UWAGA!

Altanę wykonać w gotowym systemie. Dopuszcza się wybranie przez wykonawcę dowolnego rozwiązania systemowego z zachowaniem parametrów technicznych, kolorystyki oraz walorów estetycznych. Przy wykonaniu należy zastosować się do wytycznych wybranego producenta.

		GRUPA RMK ul. Reymonta 15, Pogórze, gm. Kosakowo tel. 575-801-110, 575-801-125 www.gruparmk.pl	
Inwestor: Powiat Sztumski, ul. Mickiewicza 31, 82-400 Sztum			
Adres inwestycji: Barlewicki 13, 82-400 Barlewicki, Dz. nr 91/27, obręb Barlewicki, gmina Sztum			
Opracowanie: mgr inż. arch. Bartłomiej Perz	Nr uprawnień	Data	Podpis
Projektant: mgr inż. arch. Karolina Macyszyn-Rybińska	-	10.06.2016	
Sprawdzący: mgr inż. arch. Katarzyna Karolczuk	PO/KK/142/2006	10.06.2016	
Temat opracowania: Projekt budynku warsztatów do praktycznej nauki zawodu w Zespole Szkół Zawodowych im. Stanisława Stasica w Barlewickach	568/POOKK/2013	10.06.2016	
Typu rysunku: Detail- altana śmietnikowa	Skala: 1:20		Nr rysunku: Z04