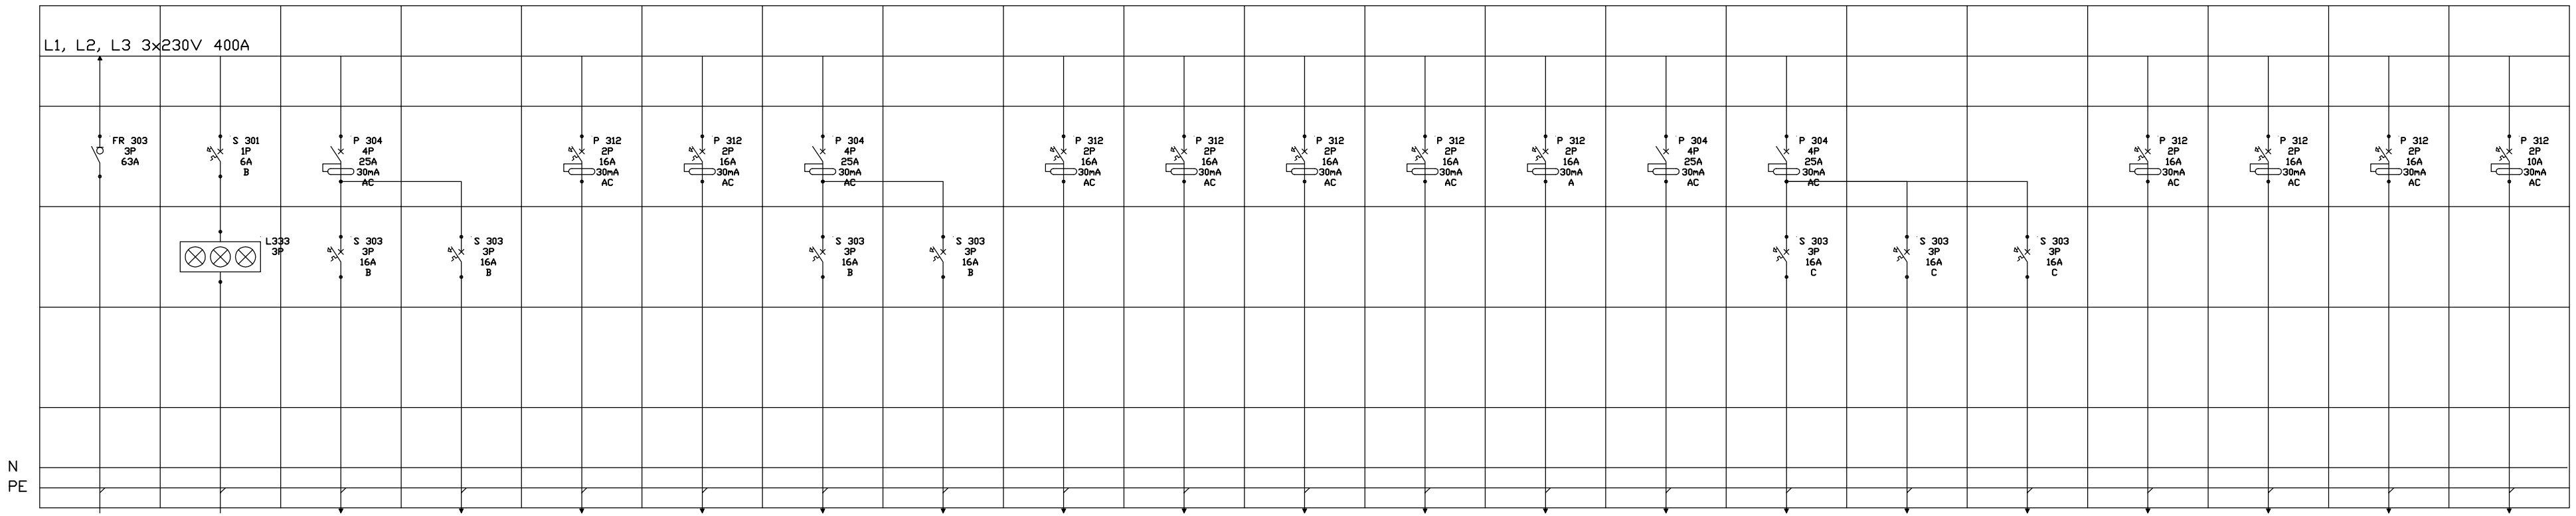

Nazwa	Zasilanie	Sygnalizacja	Gniazda 400V pom. 0.03	Gniazda 400V pom. 0.03	Gniazda 230V pom. 0.03	Gniazda 230V pom. 0.03	Gniazda 400V pom. 0.04	Gniazda 400V pom. 0.04, 0.05	Gniazda 230V pom. 0.04	Gniazda 230V pom. 0.05	Gniazda 230V pom. 0.05	Gniazda 230V pom. 0.05	Gniazda komp. + projektor pom. 0.05	Bramy wjazdowe pom. 0.03, 0.04, 0.05	Frezarka	Tokarka	Podnośnik kolumnowy	Urządzenie filtrujące	Odciąg spalin pom. 0.03	Odciąg spalin pom. 0.05	Oswietlenie pom. 0.03, 0.04, 0.05
Zaciski	L1,L2,L3,N,PE	L1,L2,L3,N	L1,L2,L3,N,PE	L1,L2,L3,N,PE	L1,N,PE	L2,N,PE	L1,L2,L3,N,PE	L1,L2,L3,N,PE	L3,N,PE	L1,N,PE	L2,N,PE	L3,N,PE	L1,N,PE	L1,L2,L3,N,PE	L1,L2,L3,N,PE	L1,L2,L3,N,PE	L1,L2,L3,N,PE	L2,N,PE	L3,N,PE	L1,N,PE	L2,N,PE
Napięcie [V]	400	230	400	400	230	230	400	400	230	230	230	230	230	400	400	400	400	230	230	230	230
Moc zainstalowana Pi [kW]	32.85	-	4.50	4.50	1.20	0.80	4.50	4.50	1.20	1.20	1.20	0.50	1.10	0.90	2.00	0.80	1.00	0.10	0.55	1.10	1.20
Moc obciążenia Po [kW]	17.74	-	4.05	4.05	1.08	0.72	4.05	4.05	1.08	1.08	1.08	0.45	0.99	0.81	1.80	0.72	0.90	0.09	0.50	0.99	1.08
Prąd Io [A]	27.0	-	6.2	6.2	4.9	3.3	6.2	6.2	4.9	4.9	4.9	2.1	4.5	1.2	2.7	1.1	1.4	0.4	2.3	4.5	4.9
Typ przewodu	YDY 5x4	-	YDY 5x2.5	YDY 5x2.5	YDY 3x2.5	YDY 3x2.5	YDY 5x2.5	YDY 5x2.5	YDY 3x2.5	YDY 3x2.5	YDY 3x2.5	YDY 3x2.5	YDY 3x2.5	YDY 5x2.5	YDY 5x2.5	YDY 5x2.5	YDY 5x2.5	YDY 3x2.5	YDY 3x2.5	YDY 3x2.5	YDY 3x1.5
Przekrój przewodu [mm^2]	4.0	-	2.5	2.5	2.5	2.5	2.5	2.5	2.5	2.5	2.5	2.5	2.5	2.5	2.5	2.5	2.5	2.5	2.5	2.5	1.5
Długość przewodu [m]	10.0	-	17.4	26.3	28.1	35.1	30.5	37.9	44.5	51.5	47.9	32.8	38.3	21.1	19.7	23.4	9.6	18.0	8.2	23.5	76.8
Spadek napięcia [%]	0.50	-	0.32	0.48	0.83	0.69	0.56	0.70	1.32	1.53	1.42	0.41	1.04	0.08	0.16	0.08	0.04	0.04	0.11	0.64	3.80

GRUPA RMK Sp. z o.o.
ul. Reymonta 15, Pogórze, gm. Kosakowo
www.gruparmk.pl

Inwestor: Powiat Sztumski, ul. Mickiewicza 31, 82-400 Sztum

Adres inwestycji: Dz. nr 91/27, Barlewiczki 13, 82-400 Sztum

	Nr uprawnień	Data	Podpis
Projektant: mgr inż. Jerzy Żmurkiewicz	179/Gd/80	10.06.2016	
Sprawdzający: mgr inż. Janusz Konstantynowicz	4157/Gd/89	10.06.2016	

Temat opracowania: Projekt budynku warsztatów do praktyki zawodu w Zespole Szkół Zawodowych im. Stanisława Staszica w Barlewiczkach

Skala: -

Tytuł rysunku: Schemat rozdzielnicy TR-2

Nr rysunku: E08