
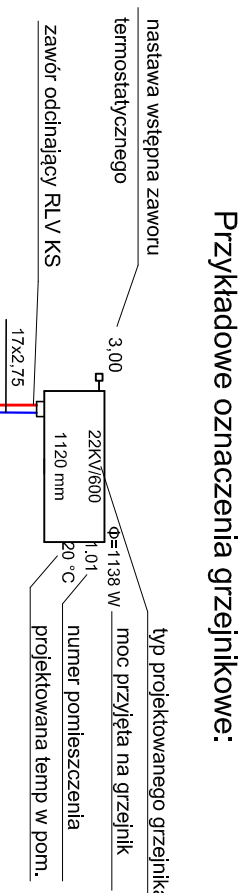
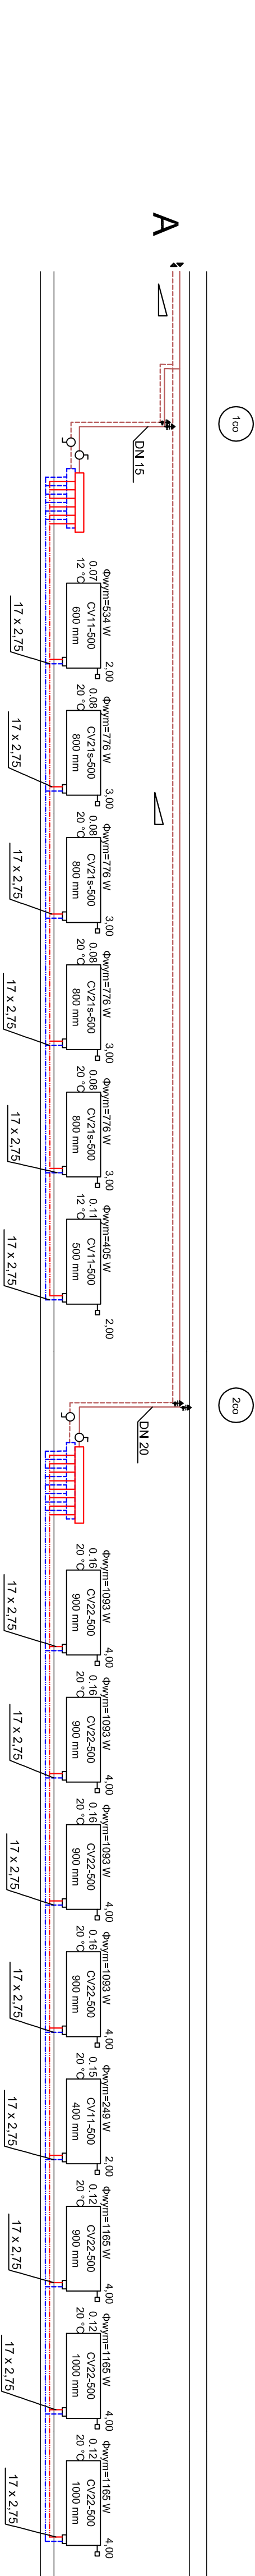


ROZWINIĘCIE INSTALACJI  
CENTRALNEGO OGRZEWANIA  
80/60 °C

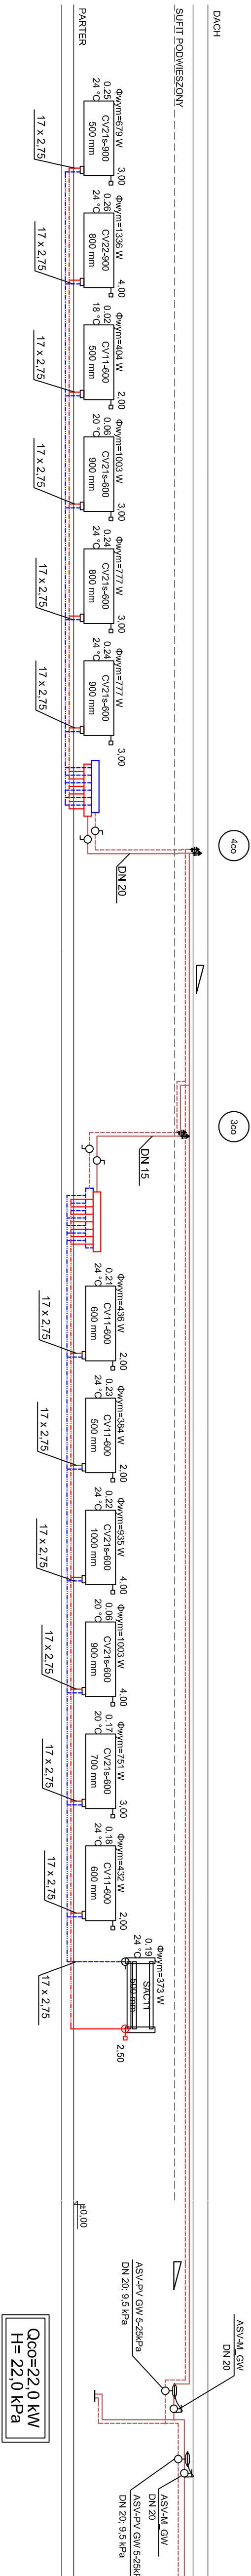


OZNACZENIA:

- Projektowane przewody instalacji c.o. z rur
- Stalowych czarnych ze szwem
- Projektowane przewody instalacji c.o. z rur
- wielowarstwowych np. PE-Xc/AL/PE
- Odpowietznik automatyczny
- Wielkość i kierunek spadku przewodów

UWAGI:

Rury izolować termicznie odłupia zgodnie z częścią opisaną projektu.

		GRUPA RMK ul. Reymonta 15, Pogrzeb, gm. Kosakowo tel. 575-801-130, 575-801-135 www.gruparmk.pl	
Inwestor:		Powiat Sztumski, ul. Mickiewicza 31, 82-400 Sztum	
Adres inwestycji:		Bariewicki 13, 82-400 Bariewicki, Dział nr 91/272, dojazd Bariewicki, gmina Sztum	
Opis prac:		Nr opisu:	Data
Projekt:	mgr inż. Małgorzata Baranuk	KUP/0074/PW05/15	10.06.2016
Sprawdzenie:	mgr inż. Małgorzata Baranuk	KUP/0129/PO05/14	10.06.2016
Tytuł opracowania:	Projekt budownictwa mieszkaniowego do praktycznej nauki zawodu w Zespole Szkół Zawodowych im. Stanisława Staszica w Bariewickach		
Tytuł projektu:		Stadium:	
Rozwinięcie instalacji c.o.		Nr rysunku:	CO-04