



ELEWACJA
BOCZNA

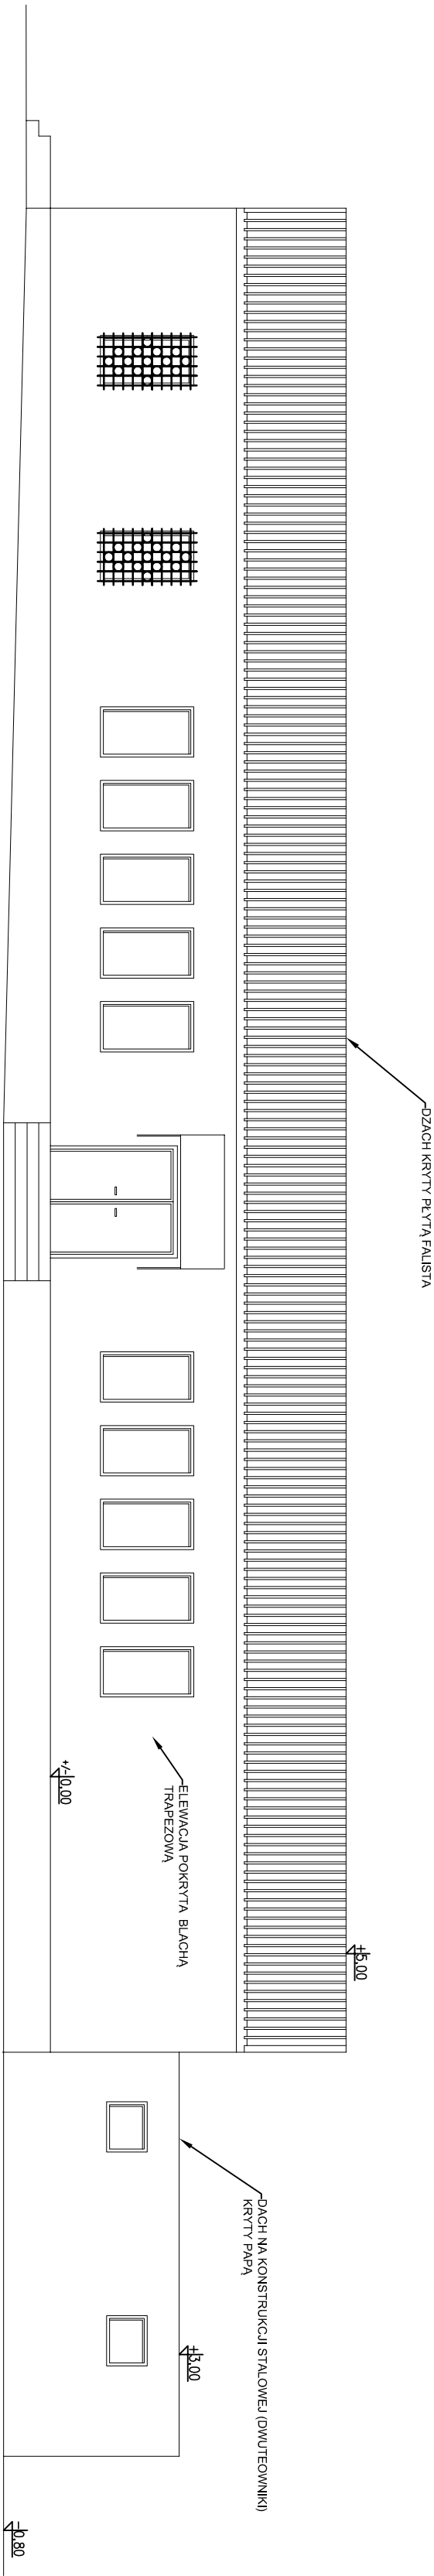

ELEWACJA
FRONTOWA

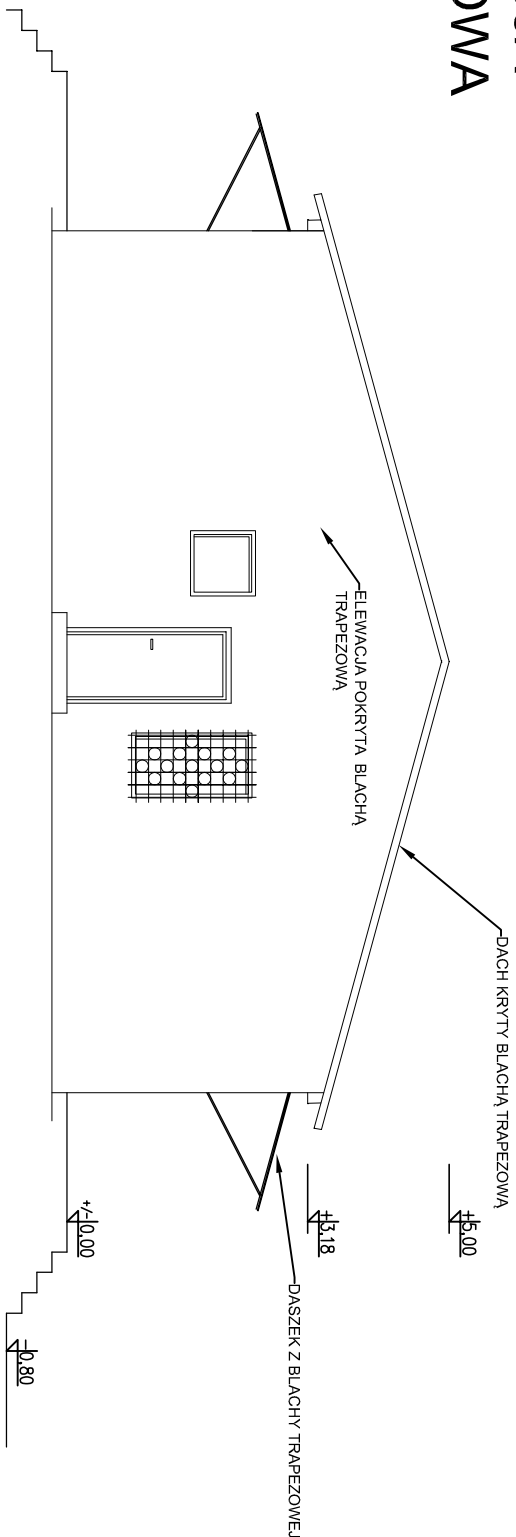

INWESTOR: GRUPA RMK Sp. z o.o. ul. Reymonta 15, Pogórze, gm. Kosakowo www.gruparmk.pl	
INWESTOR: Powiat Słupski, ul. Mickiewicza 31, 82-400 Słup	
ADRES INWESTYCJI: Dz. nr 91/27, Barlewicki 13, 82-400 Słup	
PROJEKTANT: mgr inż. arch. Karolina Macyszyn-Rybińska	WYKONANIE: Poj/KK/142/2005
Tytuł rysunku: ELEWACJE	
3.	