

na przebudowę drogi powiatowej nr 3159 G ul. Reja w Dzierzgoniu,
od km 0+000 do km 0+150, dł. odc. 0,150 km.
Gmina Dzierzgoń, powiat Sztum.


Województwo: pomorskie
Powiat: Sztumski
Jednostka ewidencyjna: 221601_4, Dzierzgoń - M
Obręb: 0001, Obręb 1 - Dzierzgoń
Działka: 241/1

MAPA ZASADNICZA

Sekcje mapy: 6.211.32.11.1; 6.211.32.11.2; 6.211.32.06.3.4; 6.211.32.06.3.3

SKALA 1:500

PLAN SYTUACYJNY

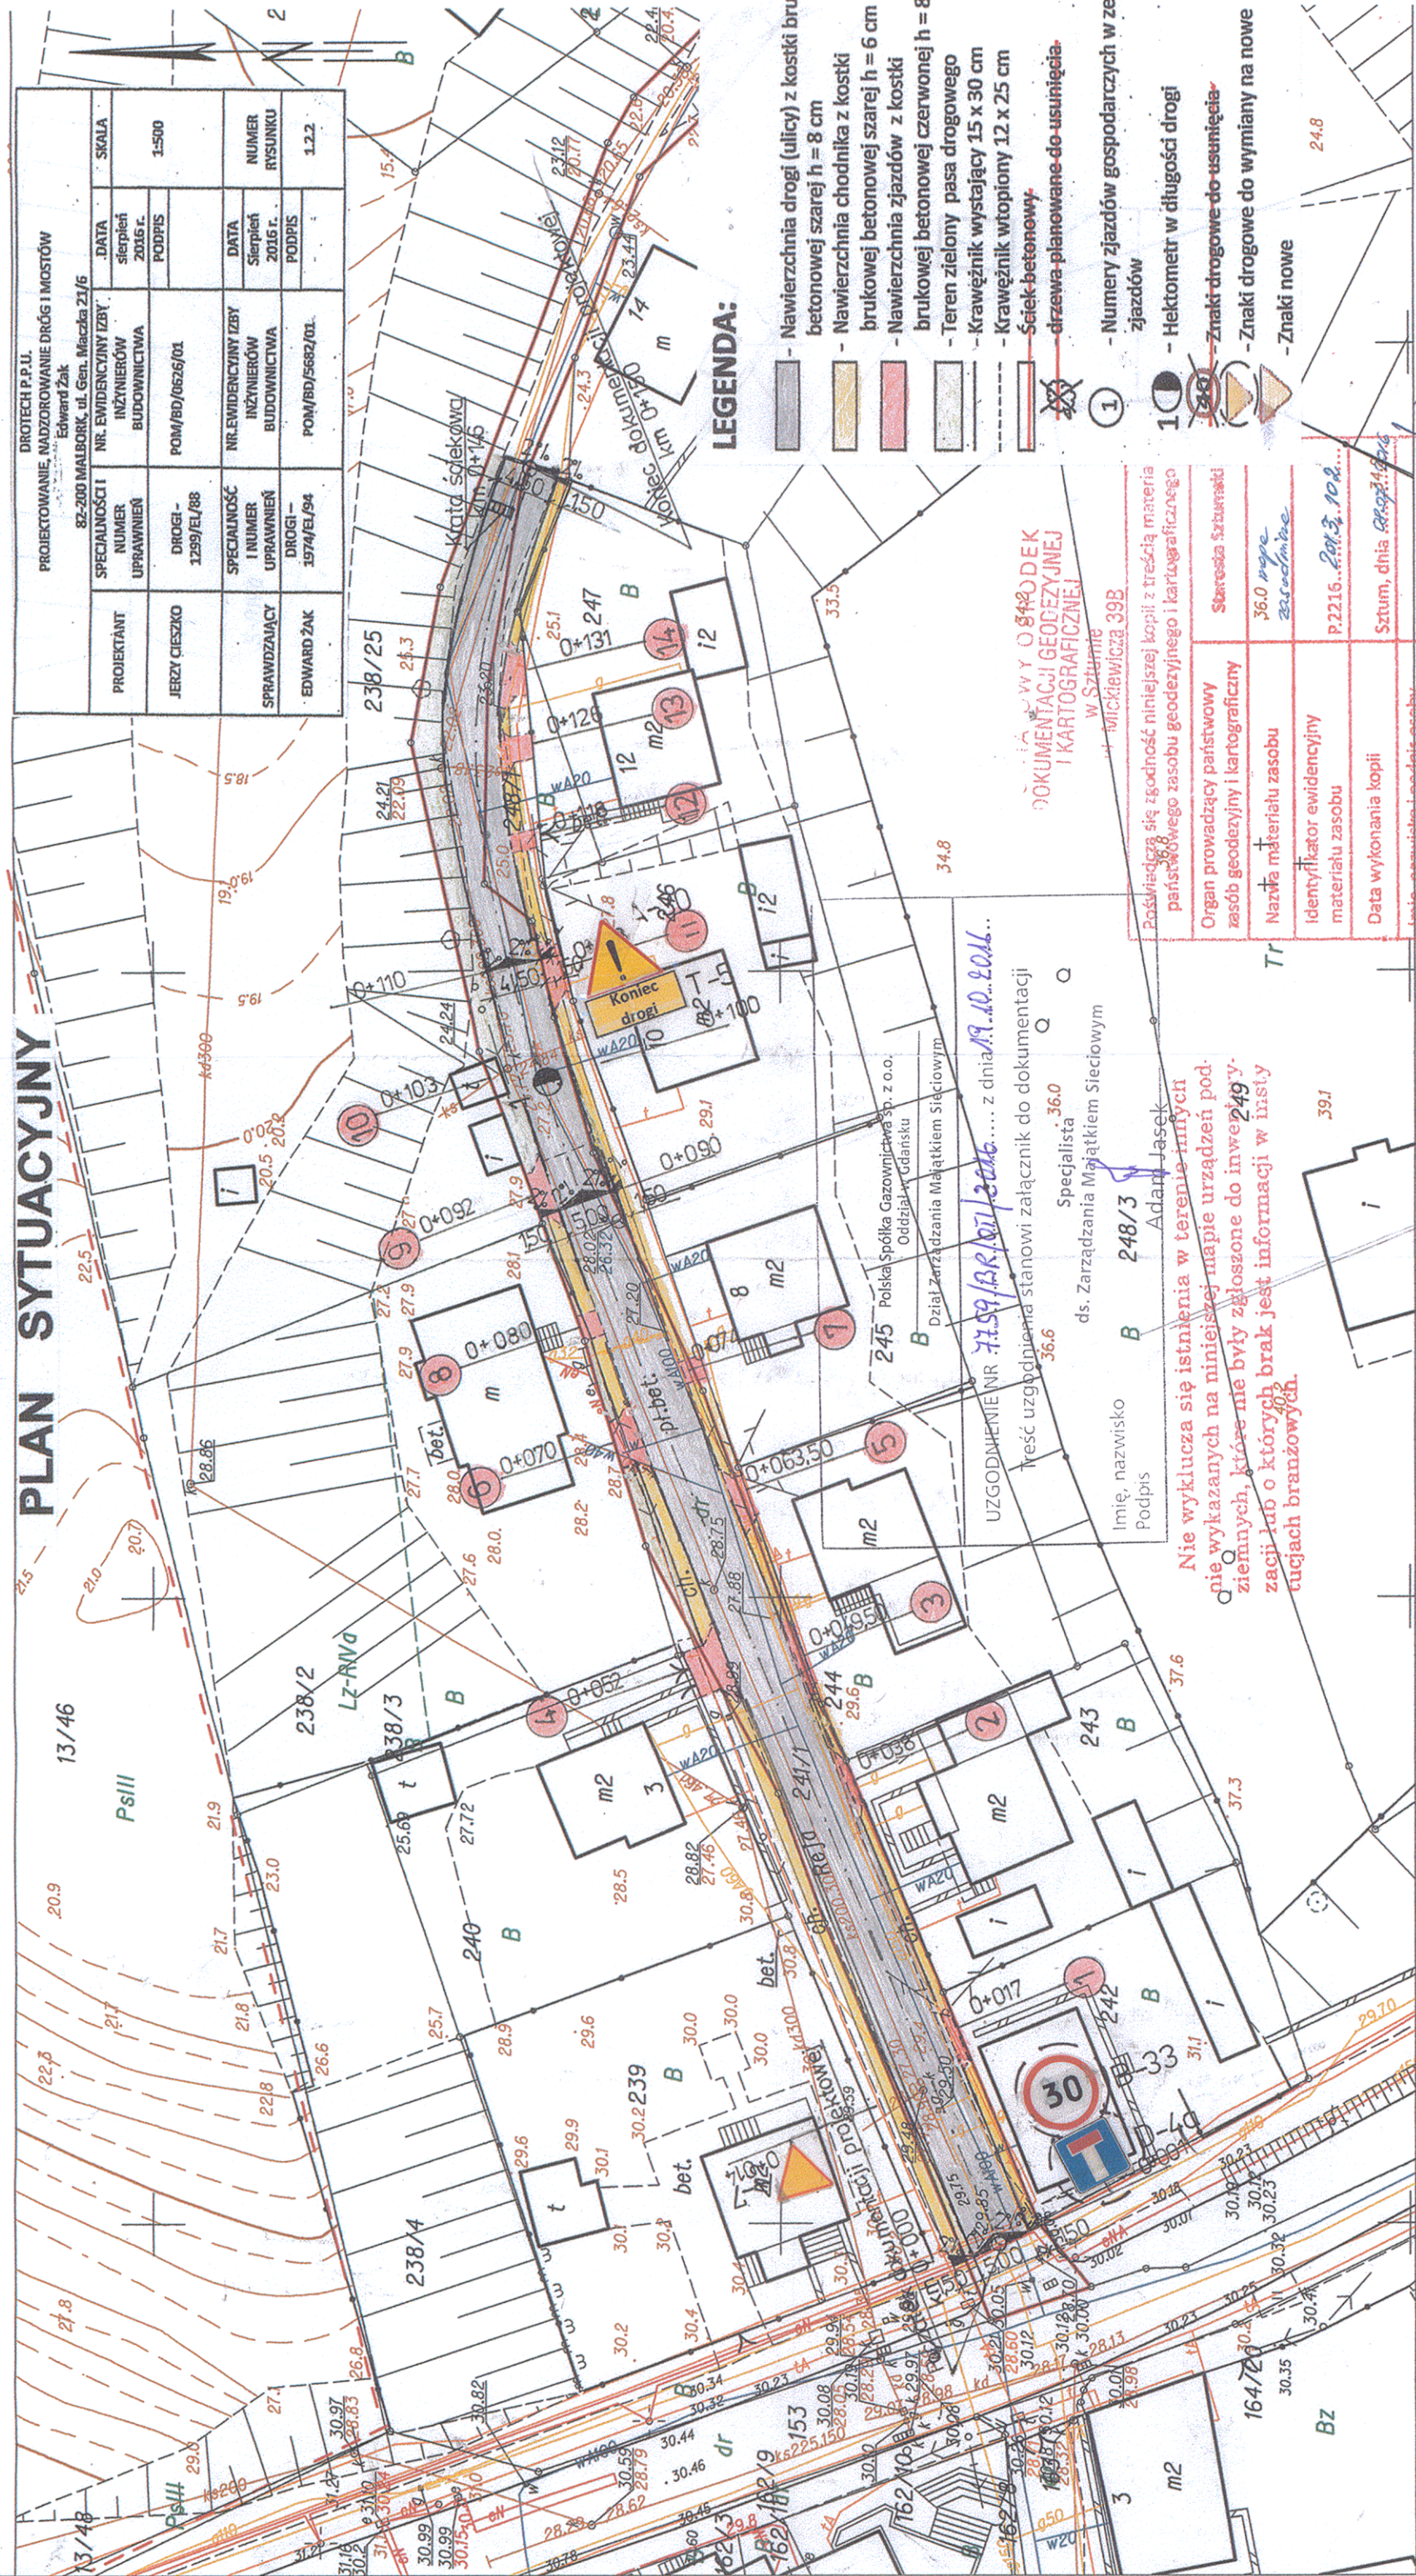

LEGENDA:

- Nawierzchnia drogi (ulicy) z kostki brukowej betonowej szarej h = 8 cm
- Nawierzchnia chodnika z kostki brukowej betonowej szarej h = 6 cm
- Nawierzchnia zjazdów z kostki brukowej betonowej czerwonej h = 8 cm
- Teren zielony pasa drogowego
- Krawężnik wystający 15 x 30 cm
- Krawężnik wtopiony 12 x 25 cm
- Ściek betonowy
- drzewa planowane do usunięcia

- Numery zjazdów gospodarczych w zestawie zjazdów
- Hektometr w długości drogi
- Znak drogowe do usunięcia
- Znak drogowe do wymiany na nowe
- Znaki nowe

WYKAZ OŚWIADCZEŃ
DOKUMENTACJI GEODEZYJNEJ
I KARTOGRAFICZNEJ

Organ prowadzący państwowy zasób geodezyjny i kartograficzny	Starosta Sztumski
Nazwa materiału zasobu	36.0 mpc zasobnik
Identyfikator ewidencyjny materiału zasobu	P.2215...2013.102...
Data wykonania kopii	Sztum, dnia 08.03.2016
Imię, nazwisko i podpis osoby reprezentującej organ	inż. Paweł Legowski

Nie wyklucza się istnienia w terenie innych nie wykazanych na niniejszej mapie urządzeń podziemnych, które nie były zgłoszone do inwentaryzacji lub o których brak jest informacji w urzędach branżowych.