


PRZEKROJE

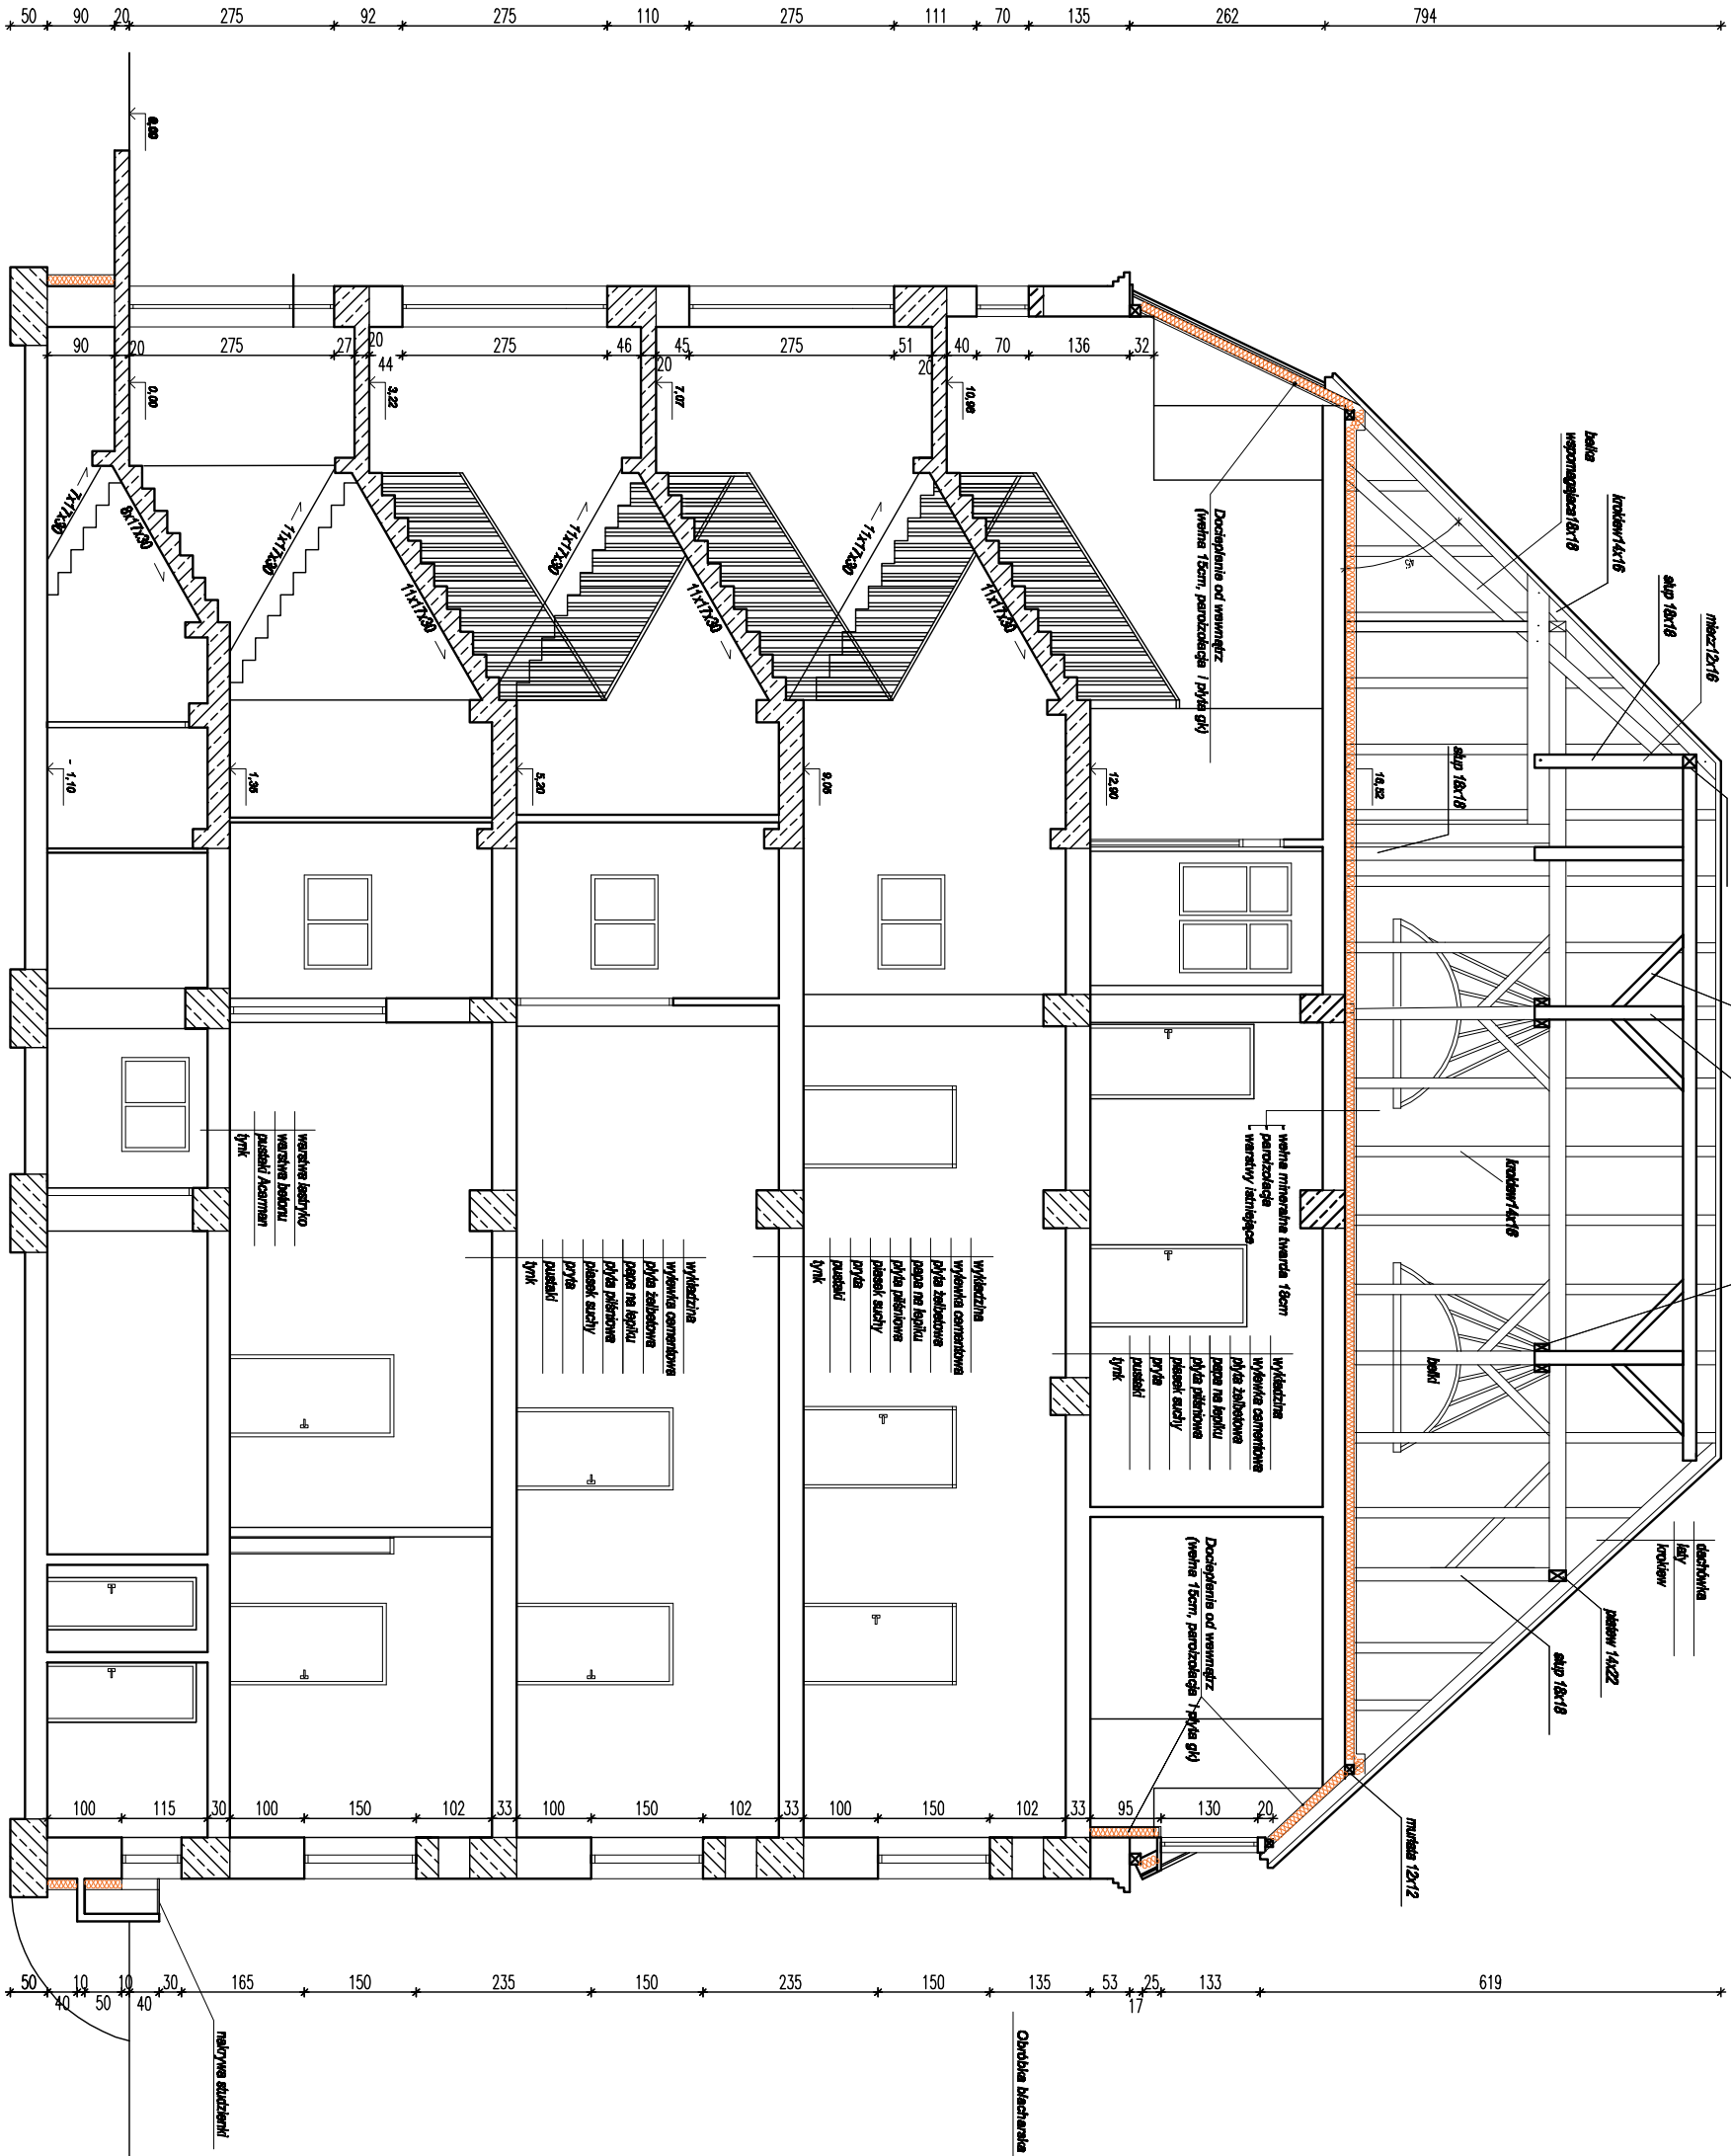

<p>PRZEDSIĘWZIĘCIE PROJEKTOWO-BUDOWLANE "EKOBUD". Dane: Drog nr 20 nr 64-001 Droszda PRACOWNIA PROJEKTOWA: 65-512 1444, ul. Turystyczna 188</p>	
<p>* Utwór chroniony prawem autorskim - wszelkie prawa zastrzeżone *</p>	
<p>PROJEKT: Termomodernizacja czterech budynków użyteczności publicznej pełniących rolę ochronny zdrowia zlokalizowanych na działce nr 403/1 oraz 403/16 obręb II miasto Sztum, gm. Sztum, powiat sztumski - BUDYNEK GŁÓWNY</p>	
<p>LOKALIZACJA INWESTYCJI: ul. Reja 12, 82-400 Sztum, z lokalizacją na działce nr ewid. 403/16 obręb 2 - Sztum 0002</p>	
<p>Tytuł rysunku:</p>	
<p>PRZEKROJE</p>	
<p>BRUK:</p>	<p>Architektura</p>
<p>PROJEKTANT: mgr inż. arch. Jarosław Kowalczyk</p>	<p>upr. bud. 0771/LOKK/2012 w specjalności architektonicznej (bez ograniczeń)</p>
<p>ASISTENT PROJ.: inż. arch. Piotr Trzeciakowski</p>	<p>upr. bud. 3345/81 w specjalności architektonicznej (bez ograniczeń)</p>
<p>SPRAWDZAJĄCY: mgr inż. arch. Wiesław Alwiński</p>	<p>upr. bud. 3345/81 w specjalności architektonicznej (bez ograniczeń)</p>
<p>INSTRUMENT:</p>	<p>INSTRUMENT:</p>
<p>A07</p>	<p>Lipiec 2015</p>
<p>1:100</p>	<p>PIB-W</p>