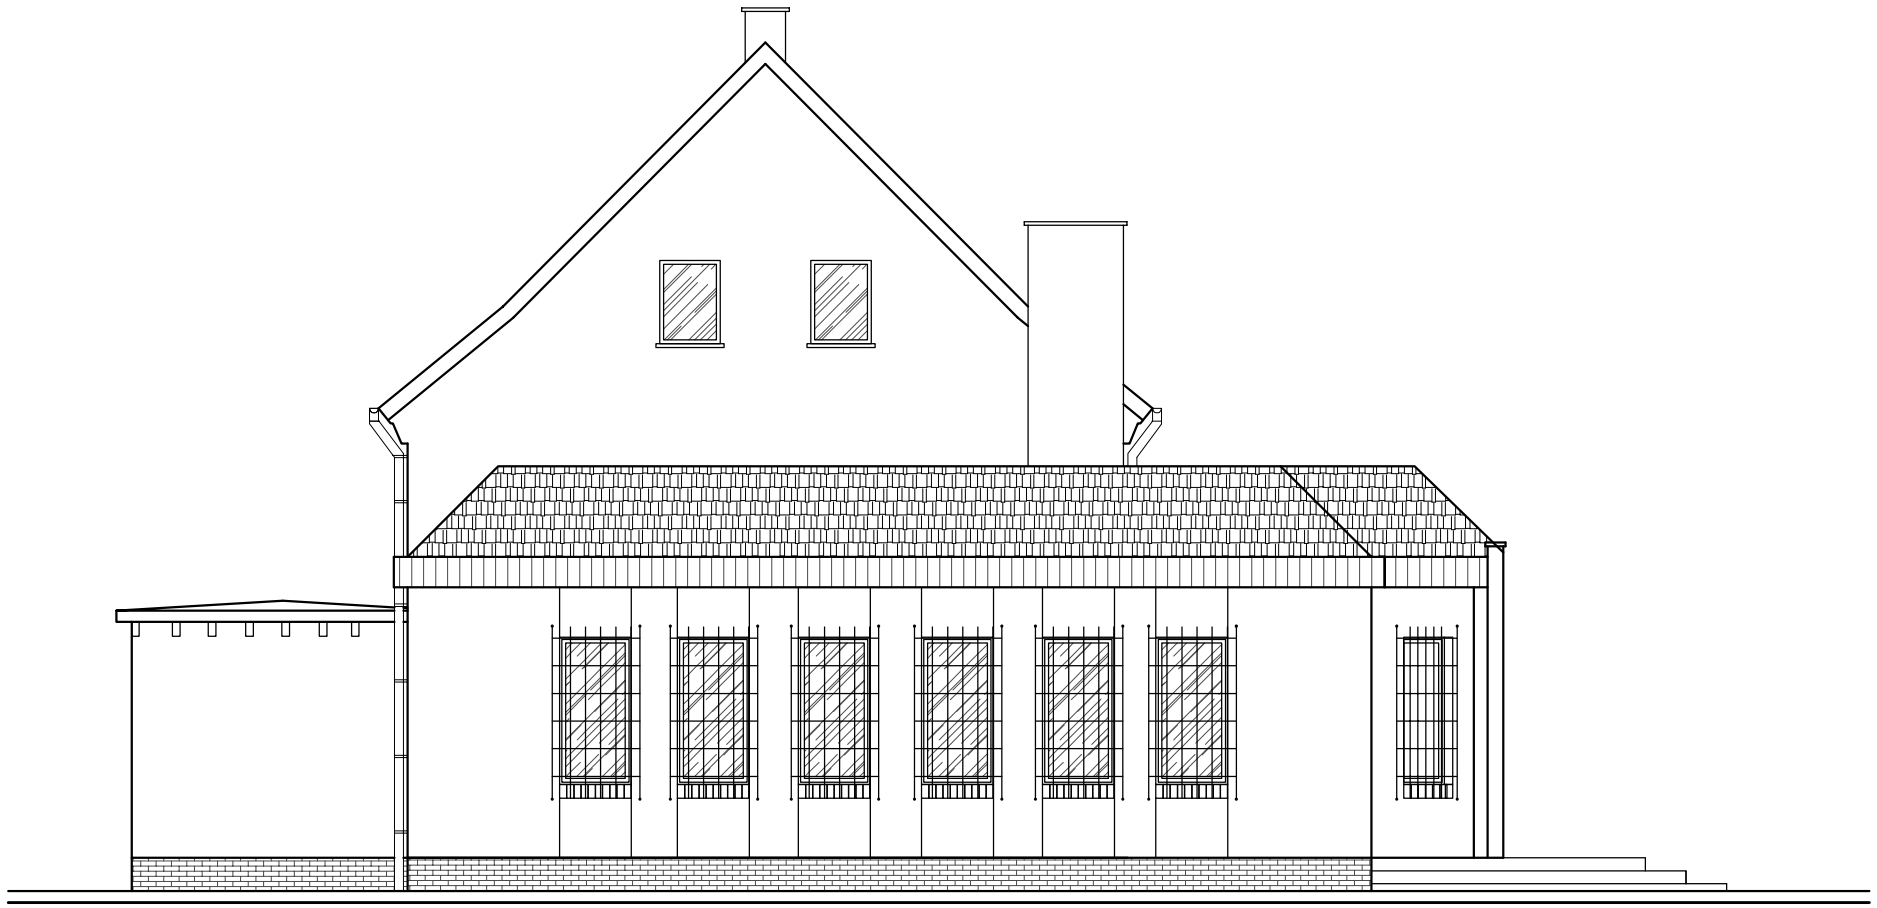

Usługi Kosztorysowe i Projektowe
DOMINO Piotr Szpejewski

REMONT I DOSTOSOWANIE BUDYNKUPORADNI PEDAGOGICZNEJ W SZTUMIE DO PORZEB POWIATOWEGO URZĘDU PRACY ORAZ POWIATOWEGO ENTRUM POMOCY RODZINIE
UL. SIERAKOWSKICH 15, 82-400 SZTUM

TEMAT:
ADRES:

ETAP:
PROJ. BUD.

INWESTOR:
STAROSTWO POWIATOWE W SZTUMIE
UL. MICKIEWICZA 31, 82-400 SZTUM

PROJEKTOWAŁ:
MGR INŻ. JERZY JUREC UPR. NR 268/GD/74
SPEC. INŻ. - KONSTRUKCYJNA

OPRACOWAŁ:
MGR INŻ. PIOTR SZPEJEWSKI

TYTUŁ RYSUNKU:
ELEWACJE BOCZNE - INWENTARYZACJA

DATA:	BRANŻA:	SKALA:	NR RYS.:
04-2017	ARCHITEKTURA	1:100	I-6