



KŁAD ŚCIANY W OSI 1

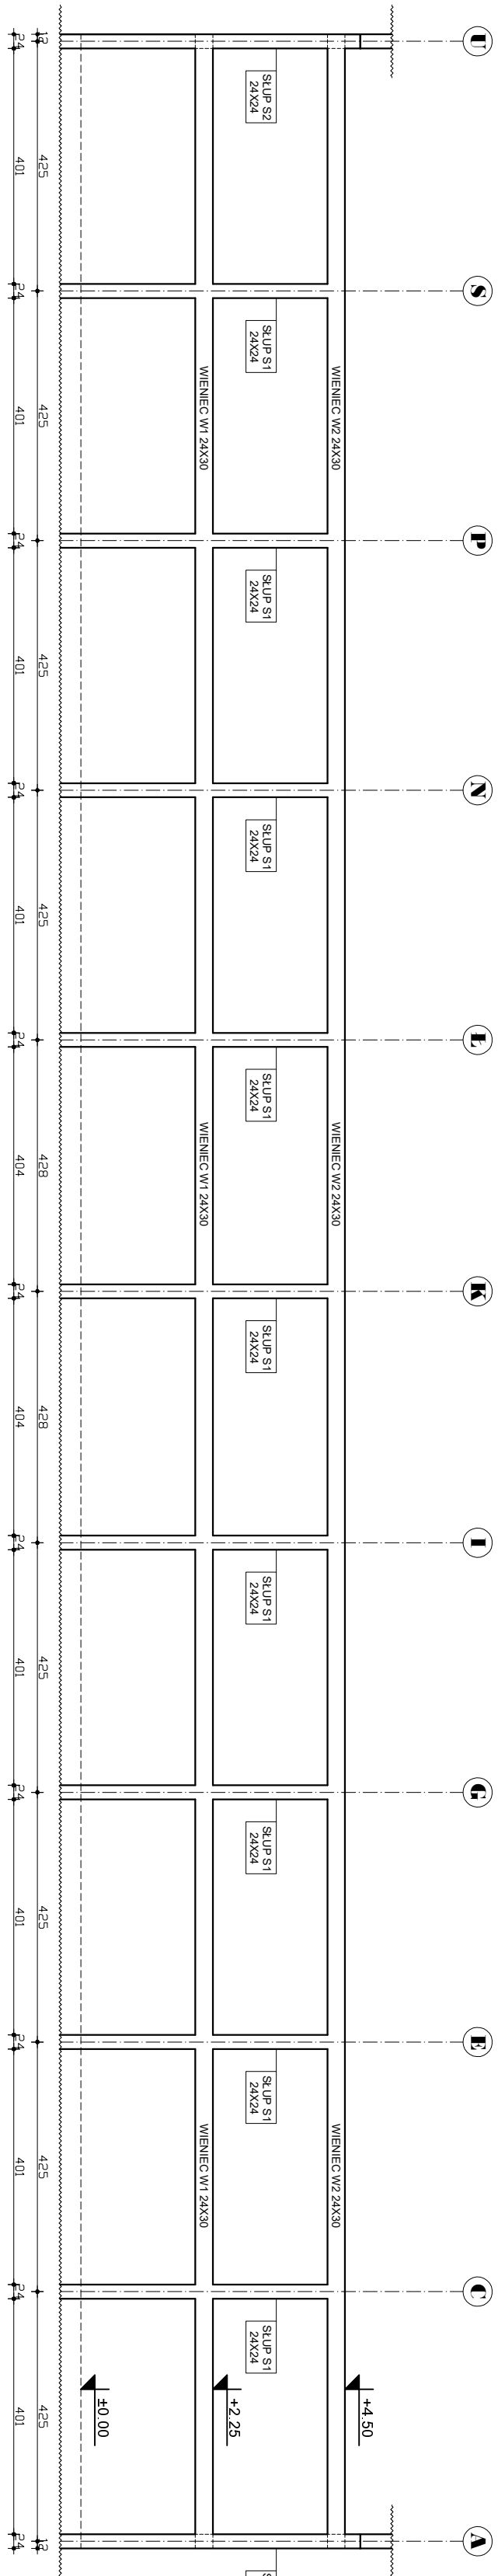

KŁAD ŚCIANY W OSI 4

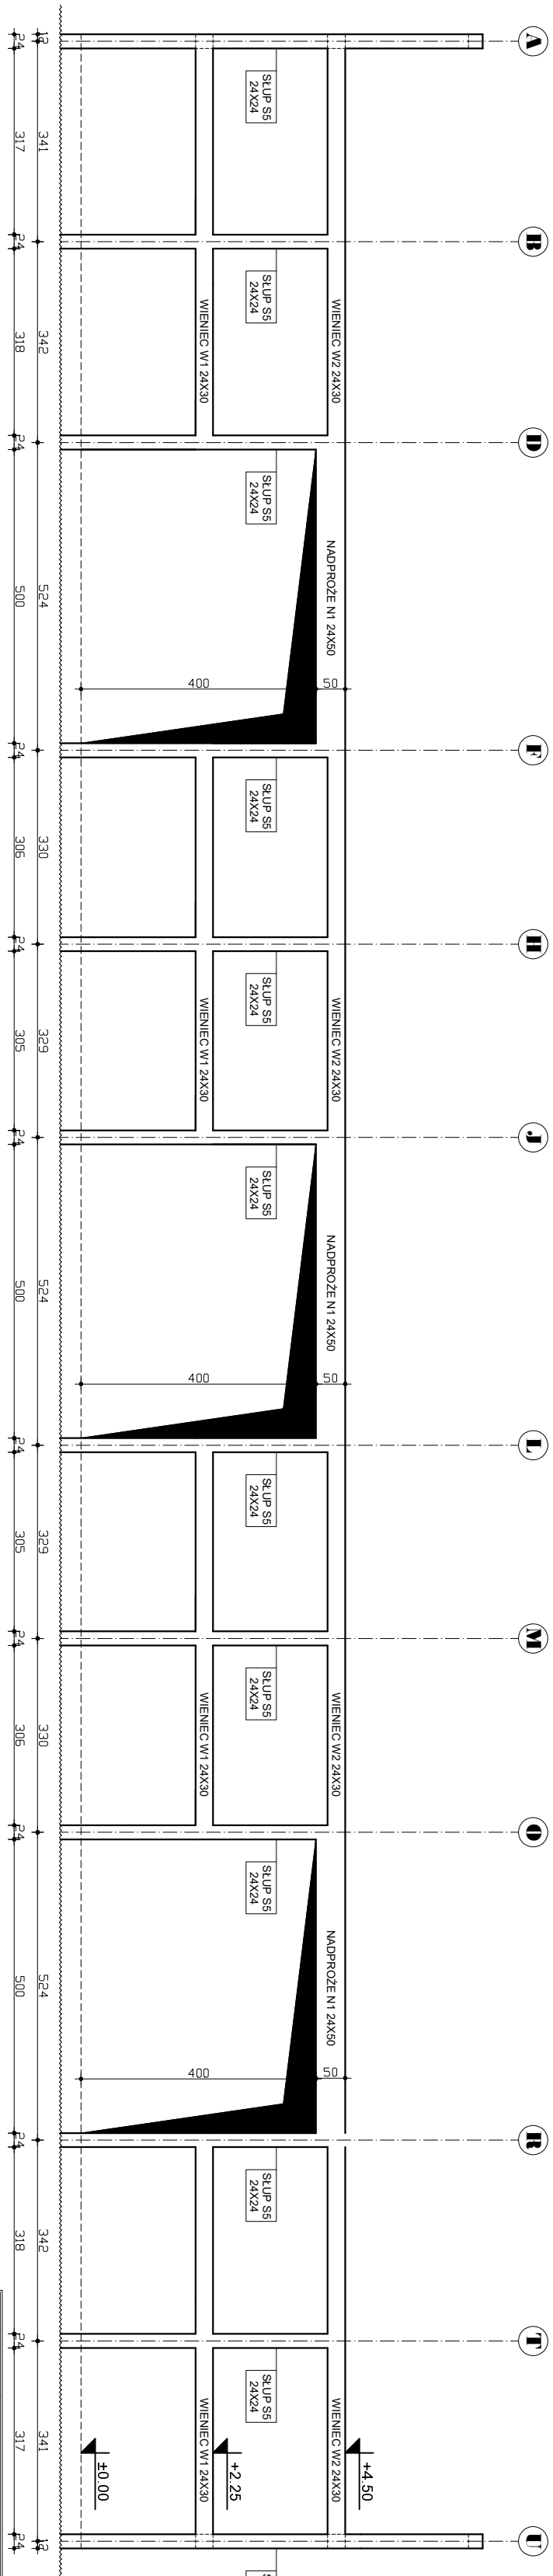

BIURO PROJEKTOWE "TEKA" mgr inż. Tomasz Kwiatkowski 82-400 Szum, ul. Chocińskiego 1	
Tytuł rysunku:	KŁAD ŚCIANY W OSI 1 4
Inwestycja:	Budowa budynku garażowego na sprzedaż edukacyjno-rolniczą
Adres inwestycji:	Barlewicki, dz. nr 91/27, 91/30, 91/81, 91/82, 91/83, 186, obręb Barlewicki, gmin. Szum
Inwestor:	Powiat Szumski, ul. Mickiewicza 31,
Projektował:	mgr inż. Jerzy Jurec, upr. nr 268/Gd/74
Opracował:	mgr inż. Tomasz Kwiatkowski
Stadium:	PROJEKT BUDOWLANY
Skala:	1:100
Bransz:	KONSTRUKCJA
Nr rys.	K7