


RZECZOZNAWCA DO SPRAW ZABEZPIECZENIA PRZECIWPOŻAROWYCH  
mgr Kazimierz Boryczewski  
NR UPR. 288/94

*Edycja 21.09.2018*

miejsowość, data, podpis  
Zgodność projektu z wymaganiami  
ochrony przeciwpożarowej  
stwierdzam

bez uwag

z uwagami

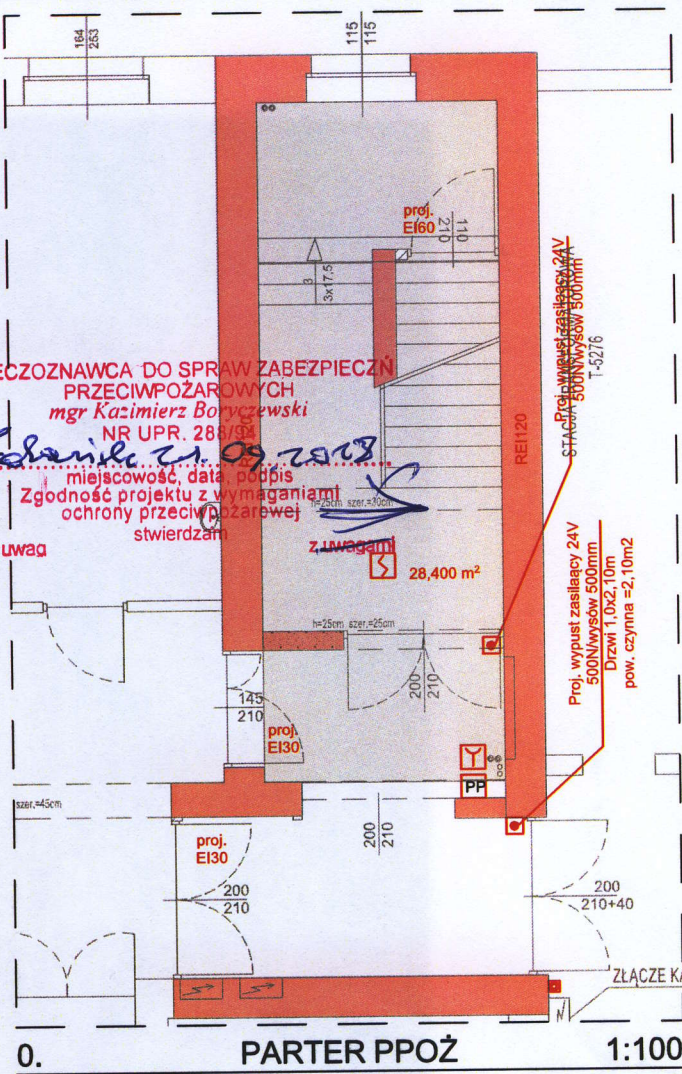


## LEGENDA

- - proj. wypust kablowy
- ⊗ - proj. lokalizacja wyłącznika p.poż.
- COD
- - proj. lokalizacja centralki oddymiania
- PP - proj. przycisk przewietrzania
- Y - proj. ręczny ostrzegacz p.poż.
- ⊞ - proj. optyczna czujka dymu z gniazdem


Starosta Sztumski  
82-400 Sztum

Nazwa inwestycji	Zmiana sposobu użytkowania pomieszczeń III piętra budynku Wojewódzkiego Zespołu Szkół Policealnych w Sztumie		 ul. Chelmińska 106A; 86-300 Grudziądz tel. (56) 65-78-491 grupa.concept@gmail.com	
Adres inwestycji	dz.nr 403/16 obręb II m. Sztum; ul. Reja 8, 82-400 Sztum		Data opracowania WRZESIEŃ 2018	Bransza ARCHITEKTURA
Inwestor	Powiat Sztumski ul. Mickiewicza 31, 82-400 Sztum		Kreślacz tech. bud. Rafał Teresak	Stadium projektu Budowlany
Nazwa Rysunku	PPOŻ RZUTY - ODDYMIANIE KLATKI SCHODOWEJ BOCZNEJ	Numer rysunku PPOŻ.1	Skala 1:100, 1:50	Numer projektu 34/2016
FUNKCJA	IMIĘ I NAZWISKO	SPECJALNOŚĆ	NUMER UPRAWNIENI	PODPIS
Projektant	mgr inż. arch. Tomasz Porębný	Architektoniczna	KPOKK IA 06/2003 WRR-DT/7132/46/2002	
Sprzwdził	mgr inż. arch. Izabela Zwolicka	Architektoniczna	KPOIKK IA 09/2003	
Asystent Projektanta	tech. bud. Rafał Teresak			<i>fa</i>



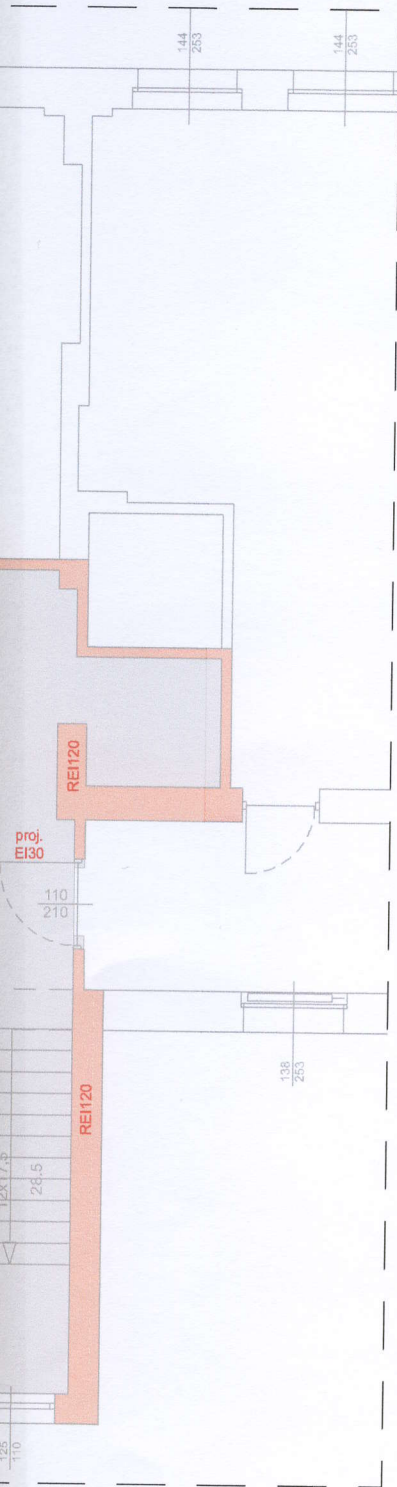


1:100

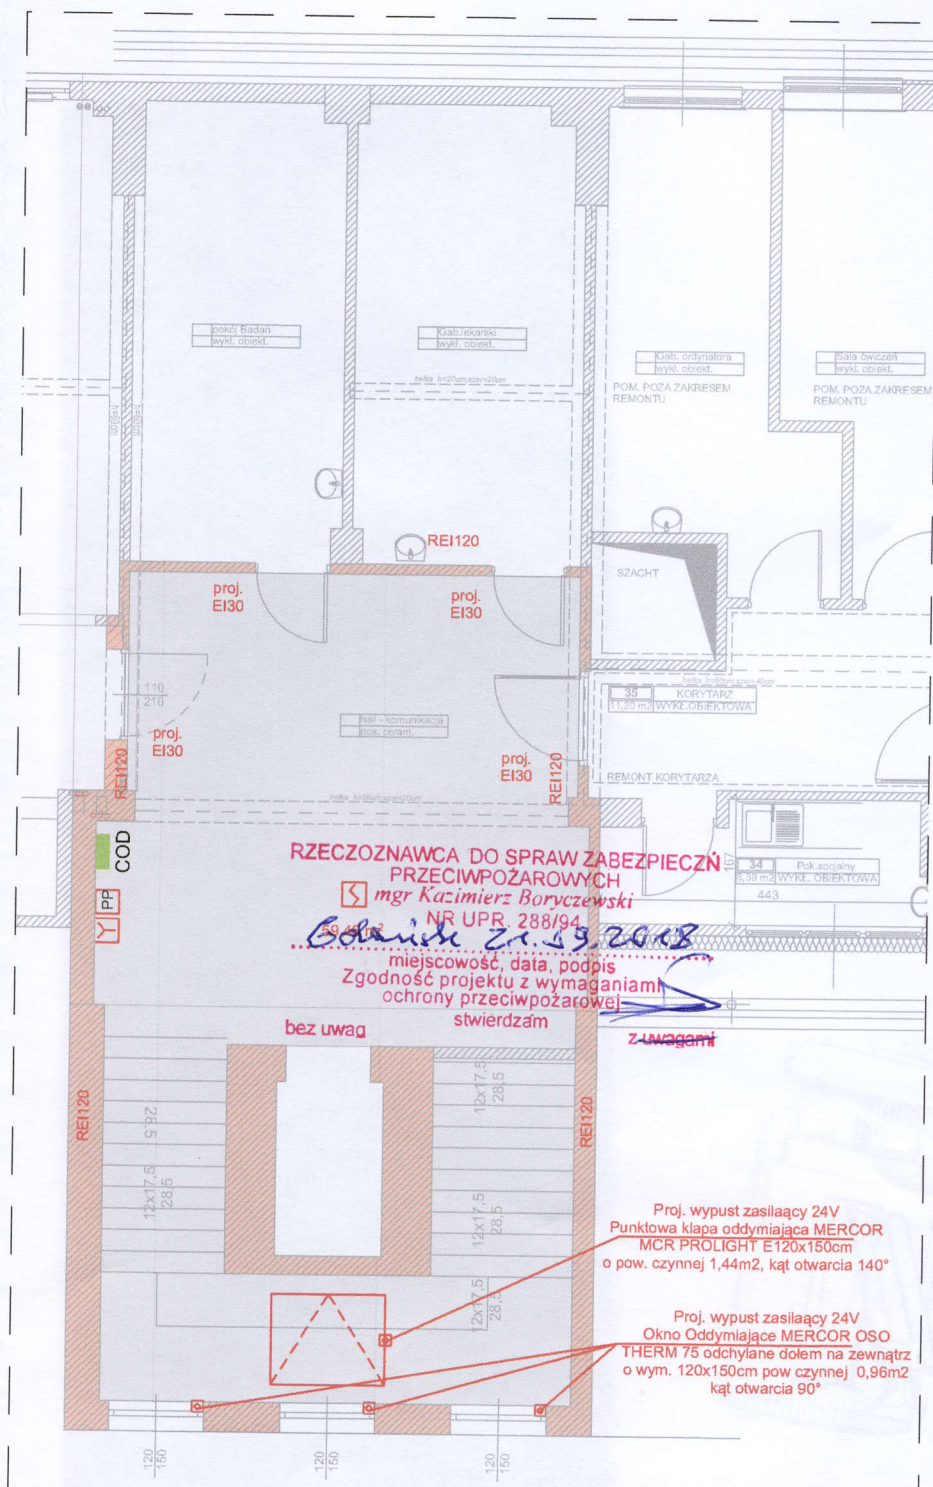

3.

III PIĘTRO PPOŻ

Starosta Sztumski  
82-400 Sztum  
1:100

Nazwa inwestycji	Zmiana sposobu użytkowania pomieszczeń III piętra budynku Wojewódzkiego Zespołu Szkół Policealnych w Sztumie			 <b>CONCEPT GROUP</b> ARCHITEKCI ul. Chelmińska 106A; 86-300 Gnidziszewo tel. (56) 65-78-491 grupa.concept@gmail.com	
Adres Inwestycji	dz.nr 403/16 obręb II m. Sztum; ul. Reja 8, 82-400 Sztum			Data opracowania	BRANŻA
Inwestor	Powiat Sztumski ul. Mickiewicza 31, 82-400 Sztum			WRZESIEŃ 2018	ARCHITEKTURA
Nazwa Rysunku	PPOŻ RZUTY - ODDYMIANIE KLATKI SCHODOWEJ GŁÓWNEJ		Numer rysunku	tech. bud. Rafał Teresak	Stadium projektu Budowlany
FUNKCJA	IMIĘ I NAZWISKO	SPECJALNOŚĆ	NUMER UPRAWNIEŃ	Skala	Numer projektu
Projektant	mgr inż. arch. Tomasz Porębný	Architektoniczna	KPOKK IA 06/2003 WRR-DT/7132/46/2002	1:100, 1:50	34/2016
Sprzwdził	mgr inż. arch. Izabela Zwolicka	Architektoniczna	KPOIKK IA 09/2003		
Asystent Projektanta	tech. bud. Rafał Teresak				