INSTALACJA SYGNALIZACJI POŻAROWEJ (SAP) PEDIATRIA SEGMENRT B I C PARTER

STOSOWAC PODZESPOŁY ANALOGICZNE JAK DLA ODDZIAŁU OIOM NA I PIETRZE SZPITALA

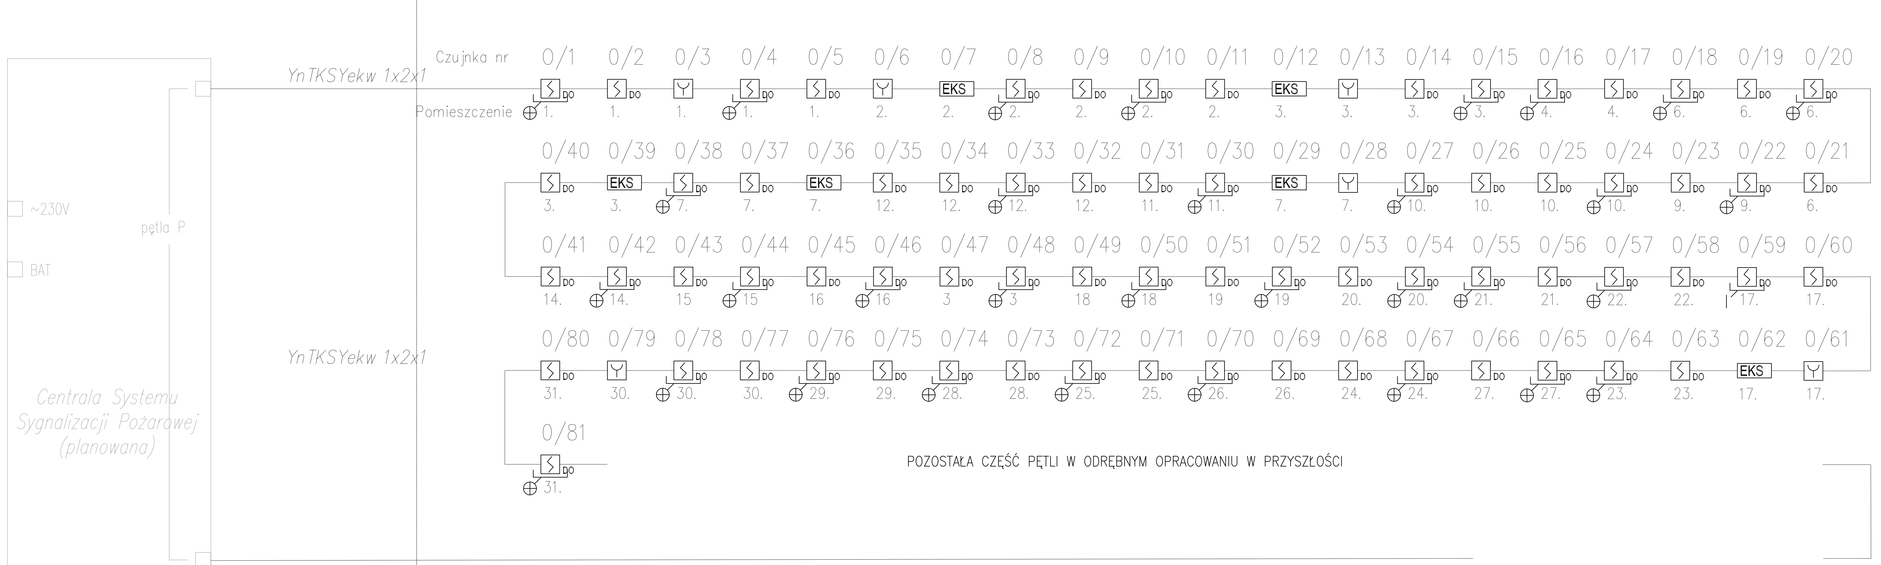

INSTALACJA SYGNALIZACJI POŻAROWEJ (SAP)

- DO — Adresowalna, wielostanowa, optyczna czujka dymu
- Położenie czujki nad sufitem podwieszonym
- Wskaźnik zadziałania czujnki
- Ręczny ostrzegacz pożarowy
- EKS — Element kontrolno–sterujący 2/2
- Przewód YnTKSYekw 1x2x1mm2 izolacja w kolorze czerwonym
- Przewód HTKSHekw PH 90, 1x2x1mm2 niepalny, izolacja w kolorze czerwonym
- KD — Klapa dymowa sterowana poprzez element kontrolno–wykonawczy EKS
- ZAS — Zasilacz do urządzeń systemu sygnalizacji pożarowej znajdujących się w obrębie pomieszczenia KBZB–36–24V–2A–7Ah
- Chwytak elektromagnetyczny drzwi 24V
- Sygnalizator akustyczny

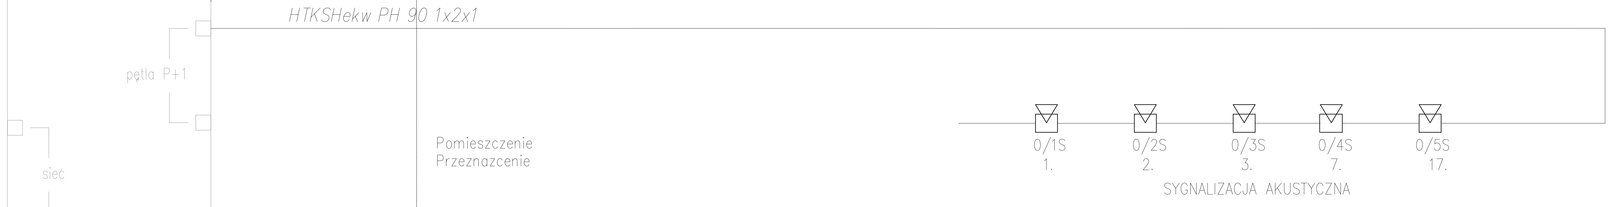

PORADNIE SPECJALISTYCZNE SEGMENT D

neon
www.neon.new.pl
neon@neon.new.pl

Częstochowa, ul. Bór 180
42-202 Częstochowa
tel./fax.: +48 +34 3245161

Inwestor:	Powiat Sztumski reprezenowany przez Starostwo Powiatowe w Sztumie 82-400 Sztum, ul. Mickiewicza 21				
Faza:	PROJEKT WYKONAWCZY - ZAMIENNY				
Branża	Elektryczna				
Temat:	Przebudowa bloku operacyjnego w budynku głównym Szpitala Polskiego w Sztumie zlokalizowanego przy ul. Reja 12, 82-400 Sztum działka nr 403/16, obr. II m. Sztum, powiat sztumski, woj. pomorskie				
Projektował:	mgr inż. Jan Kostrzanowski	UAN-VIII-7342/156/94 SLK/IE/1552/02	specjalność elektryczna	VIII 2018	
Sprawdził:	mgr inż. Grzegorz Drelich	SLK/0605/POOE/04 SLK/IE/1421/02	specjalność elektryczna	VIII 2018	
SCHEMAT IDEOWY INSTALACJI WYKRYWANIA I SYGNALIZACJI POŻARU - BLOK OPERACYJNY				Skala: 1:50	Nr rysunku: E-19