
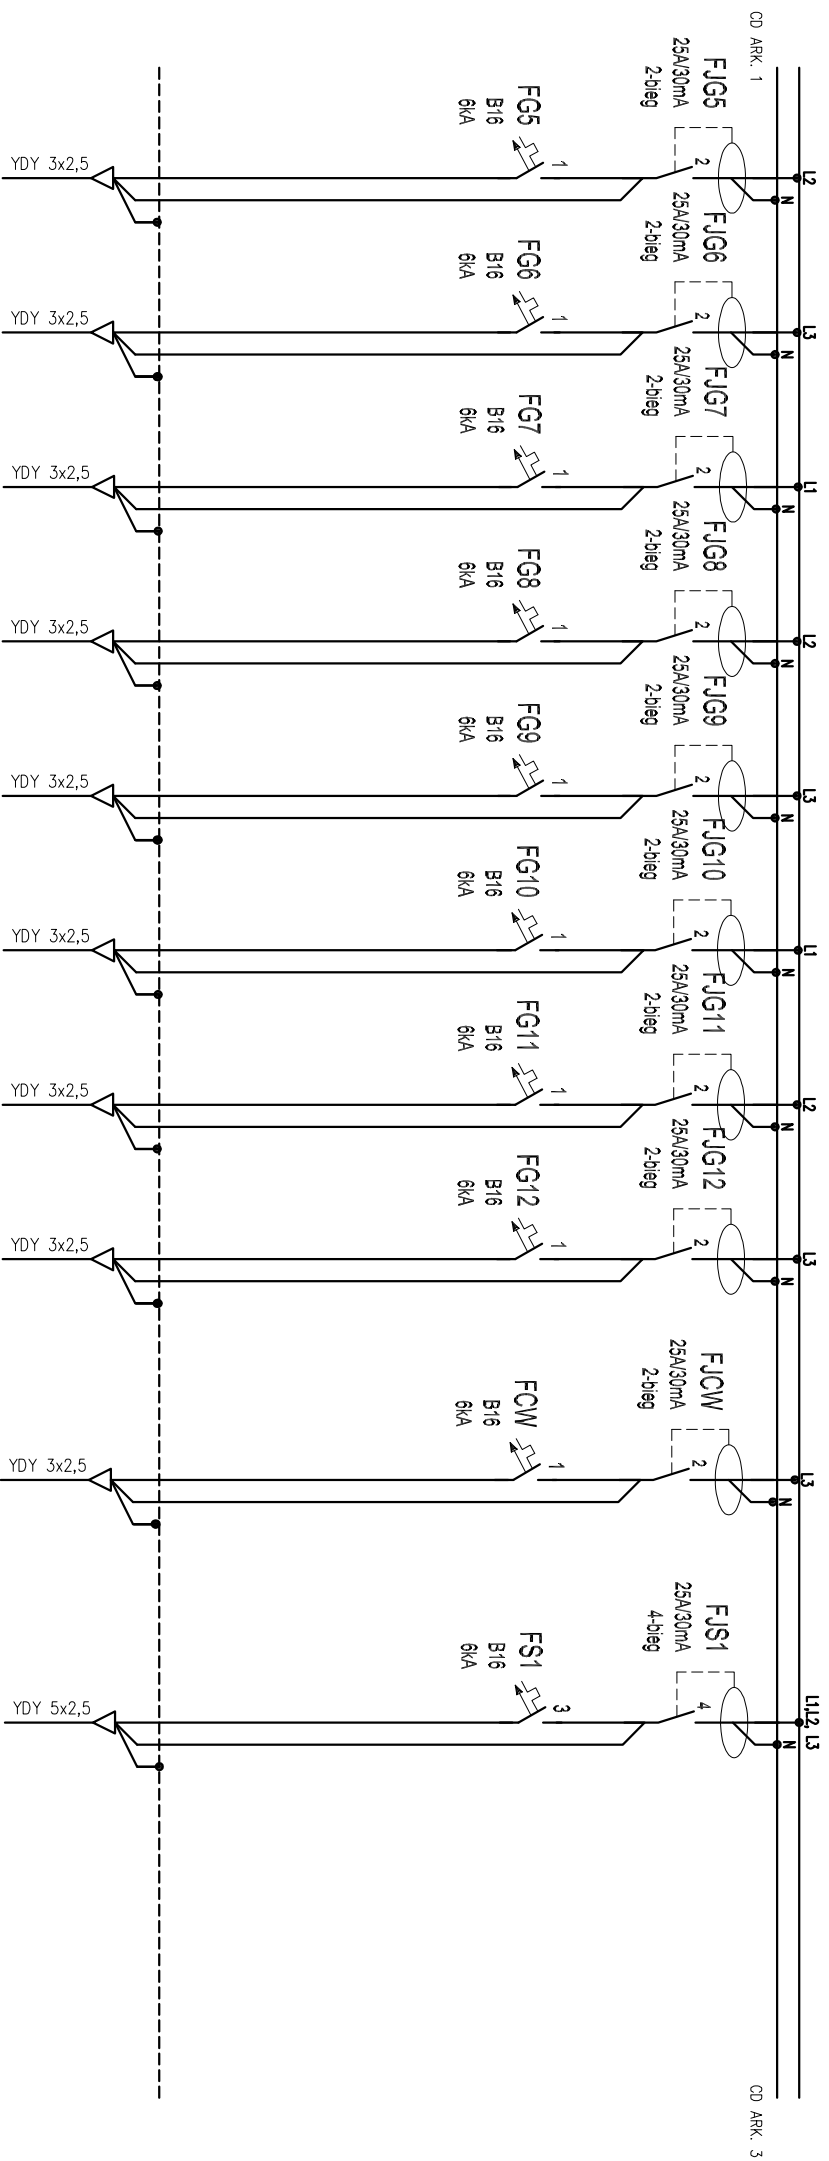


Tablica nierzewrowana "TOP" –BLOK OPERACYJNY

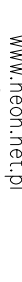

Nr. obrotu	G5	G6	G7	G8	G9	G10	G11	G12	CW2	SI
Przeznaczenie	Gniazdo wtykowe	Gniazdo wtykowe	Gniazdo wtykowe	Gniazdo wtykowe	Gniazda wtykowe	Gniazdo wtykowe	Gniazda wtykowe	Gniazdo wtykowe	Centrał wentylacyjna	Gniazdo wtykowe
Pomieszczenie	p. 2, 3, 7, 11	p. 18, 19	p. 20, 21	p. 22, 23, 24, 27	p. 25, 26, 28, 29	p. 4	p. 2, 4, 5	p. 1, 30, 31	p. 1.47	400V p. 1.48
Moc zainstal.	max. 2,0 kW	max. 1,0 kW	max. 2,0 kW	max. 1,0 kW	max. 1,0 kW	max. 1,0 kW	max. 1,0 kW	max. 1,0 kW	max. 3,0 kW	max. 6,0 kW

Investor:	Powiat Sztumski reprezentowany przez Starostwo Powiatowe w Sztumie, 82-400 Sztum, ul. Mickiewicza 31	 www.neon.net.pl neon@neon.net.pl Częstochowa, ul. Bór 180 42-202 Częstochowa tel./fax. +48 +34 3245161					
Faza:	PROJEKT WYKONAWCZY – ZAMIENNY branża: ELEKTRYCZNA	Projektował:	mgr inż. Jan Kostorzowski	UAN – VII – 7342/156/94 SLK/IE/1552/02	specjalność elektryczna	VIII 2018	
Temat:	Przebudowa bloku operacyjnego w budynku głównym Szpitala Polskiego w Sztumie zlokalizowanego przy ul. Reja 12, 820400 Sztum, działka nr 403/16, obr. II m. Sztum, powiat sztumski, woj. pomorskie						
		Sprawdził:	mgr inż. Grzegorz Drelich	SLK/0605/P00E/04 SLK/IE/1421/02	specjalność elektryczna	VIII 2018	
		temat rysunku:	SCHEMAT TABLIC BLOKU OPERACYJNEGO "TOP" I "TOR" PODSTAWOWE I REZERWOWANA			Składa:	nr planszy E-4.2