SZAFA PPD TELEINFORMATYCZNA BLOK OPERACYJNY

PANEL TELEINFORMATYCZNY KTF1

PANEL TELEINFORMATYCZNY KTF2

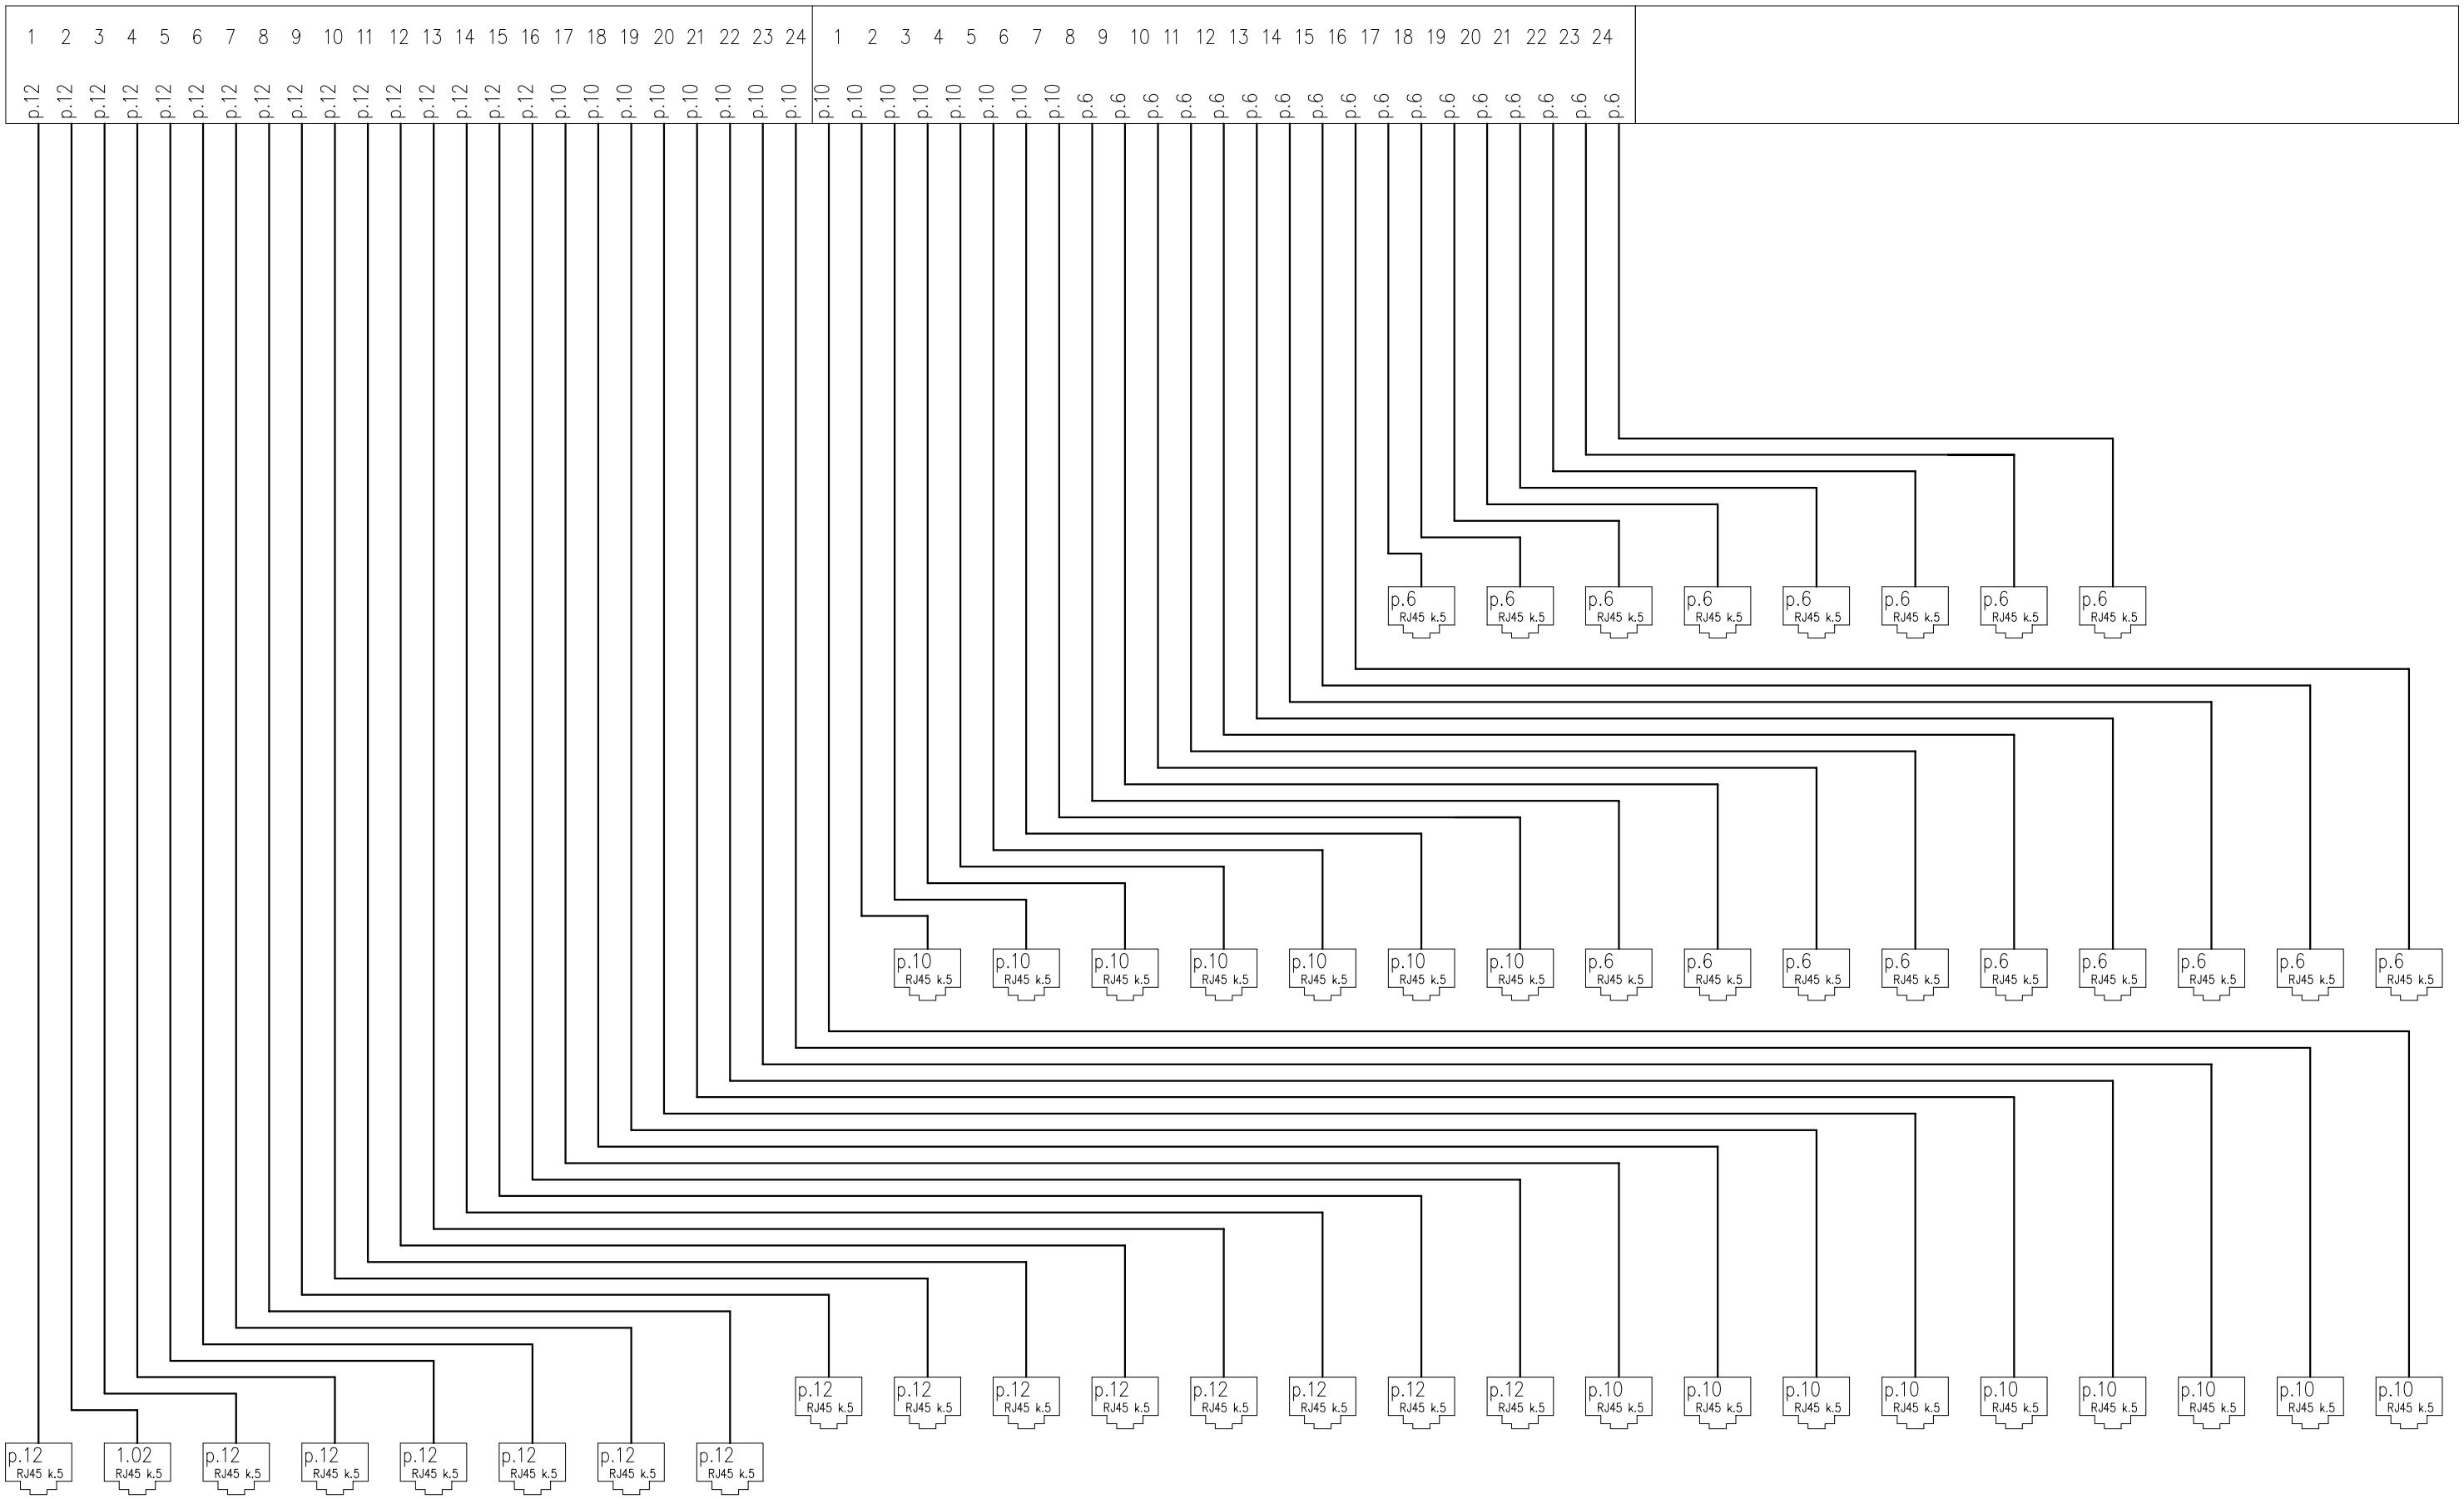

Inwestor:	Powiat Sztumski reprezentowany przez Starostwo Powiatowe w Sztumie, 82–400 Sztum, ul. Mickiewicza 31	neon www.neon.net.pl neon@neon.net.pl	Częstochowa, ul. Bór 180 42–202 Częstochowa tel./fax. +48 +34 3245161			
Faza:	PROJEKT WYKONAWCZY – ZAMIENNY branża: ELEKTRYCZNA	Projektował:	mgr inż. Jan Kostrzanowski	UAN–VIII–7342/156/94 SLK/IE/1552/02	specjalność elektryczna	VIII 2018
Temat:	Przebudowa bloku operacyjnego w budynku głównym Szpitala Polskiego w Sztumie zlokalizowanego przy ul. Reja 12, 820400 Sztum, działka nr 403/16, obr. II m. Sztum, powiat sztumski, woj. pomorskie	Sprawdził:	mgr inż. Grzegorz Drelich	SLK/0605/P00E/04 SLK/IE/1421/02	specjalność elektryczna	VIII 2018
		temat rysunku:	SCHEMAT IDEOWY SIECI TELEINFORMATYCZNEJ BLOK PERACYJNY		Skala:	nr planszy E–15.1