



1	2	3	4	5	6	7	8	9	10	11	12	13	14	15	16
K1	p.1	K2	p.2	K3	p.2	K4	p.3	K5	p.17	K6	p.7	K7	p.16	K8	p.12
K9	p.10	K10	p.6	RTV	p.4										

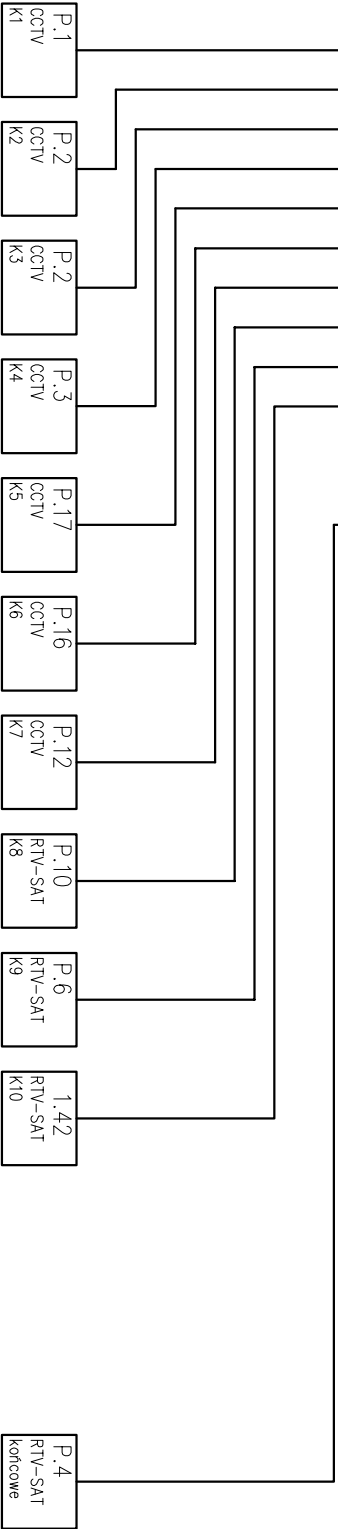

PIĘTRO +1 -KARDIOLOGIA

Investor:	Powiat Sztumski reprezentowany przez Starostwo Powiatowe w Sztumie, 82-400 Sztum, ul. Mickiewicza 31		
Foza:	PROJEKT WYKONAWCZY – ZAMIENNY branża: ELEKTRYCZNA		
Temat:	Projektował:	<div> www.neon.net.pl neon@neon.net.pl</div> <div>Częstochowa, ul. Bór 180 42-202 Częstochowa tel./fax. +48 +34 3245161</div>	
	Sprawił:	mgr inż. Grzegorz Drelich	SKX/0605/PROF/04
	Temat rysunku:	SCHEMAT IDEOWY KAMER CCTV BLOK PERACYJNY	
			specjalność elektryczna
			Skala:
		VIII 2018	nr planiszy E-17