Tablica min. 4x24 moduły natynkowa II kl. Izolacji , min. IP55
400V, 100A, udaroodporna zamykana na zamek patetowany

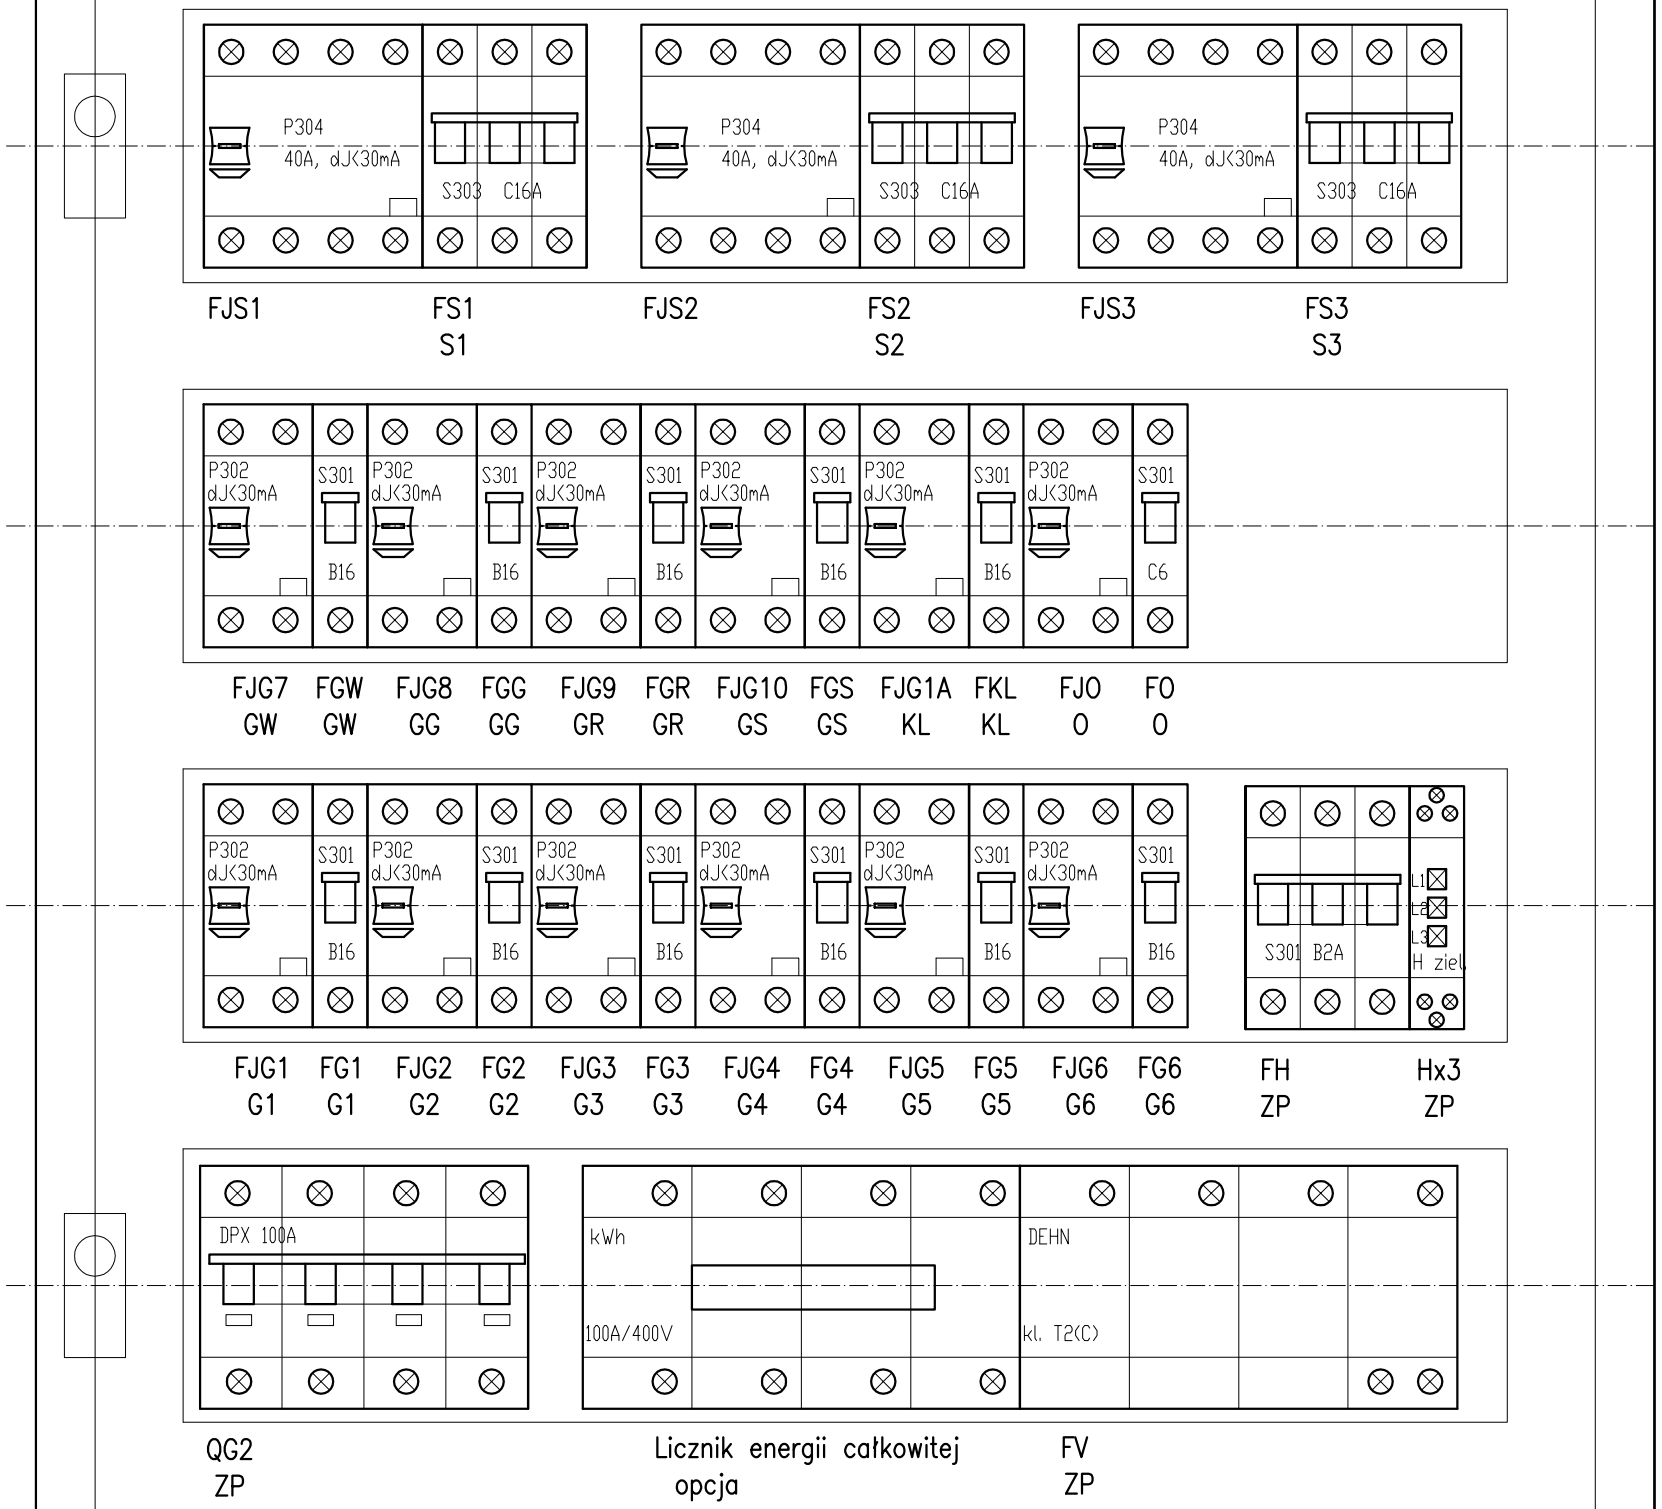

neon
www.neon.new.pl
neon@neon.new.pl

Częstochowa, ul. Bór 180
42-202 Częstochowa
tel./fax.: +48 +34 3245161

Inwestor:	Powiat Sztumski reprezenowany przez Starostwo Powiatowe w Sztumie 82-400 Sztum, ul. Mickiewicza 21				
Faza:	PROJEKT WYKONAWCZY - ZAMIENNY				
Branża	Elektryczna				
Temat:	Przebudowa bloku operacyjnego w budynku głównym Szpitala Polskiego w Sztumie zlokalizowanego przy ul. Reja 12, 82-400 Sztum działka nr 403/16, obr. II m. Sztum, powiat sztumski, woj. pomorskie				
Projektował:	mgr inż. Jan Kostrzanowski	UAN-VIII-734/2/158/94 SLK/IE/1552/02	specjalnosc elektryczna	VIII 2018	
Sprawdził:	mgr inż. Grzegorz Drelich	SLK/0605/POOE/04 SLK/IE/1421/02	specjalnosc elektryczna	VIII 2018	
RYSUNEK MONTAŻOWY TABLICY TS SPRĘŻARKOWNIA				Skala: %	Nr rysunku: E-14