"PROWED" BIURO PROJEKTÓW DROGOWYCH
82-300 ELBLĄG
UL. LEGIONÓW 5
prowed@op.pl
kom. 501 047 469
TEL/FAX (55) 648-13-69

Nazwa inwestycji	Przebudowa drogi powiatowej Żuławka Sztumska -droga wojewódzka nr 515 Etap I - długości 1800 m
Nazwa obiektu	Droga powiatowa nr 2936G
Adres obiektu	gm. Sztum, woj pomorskie
Inwestor	Powiat sztumski — Faza: PW
Rodzaj oprac. / rysunku	Projekt docelowej organizacji ruchu — Plan sytuacyjny — Branża (Branch): drogi
Główny Projektant (General Designer)	mgr inż. Wiesław Siemiątkowski — upr. nr: 1192/EL/87 — Podpis/Signa.: — Data/Date: 09/2018
Zespół projektowy: (Elaborating team)	asyst.proj.tech. Sabina Drużkowska — Podpis/Signa.: — Rys nr : (Dr. no. :): 1
Sprawdził (Verified)	inż. Katarzyna Swisłocka — upr. nr: WAM/0046/POOD/09 — Podpis/Signa.: — Skala/Scale: 1:1000 — ark. 3

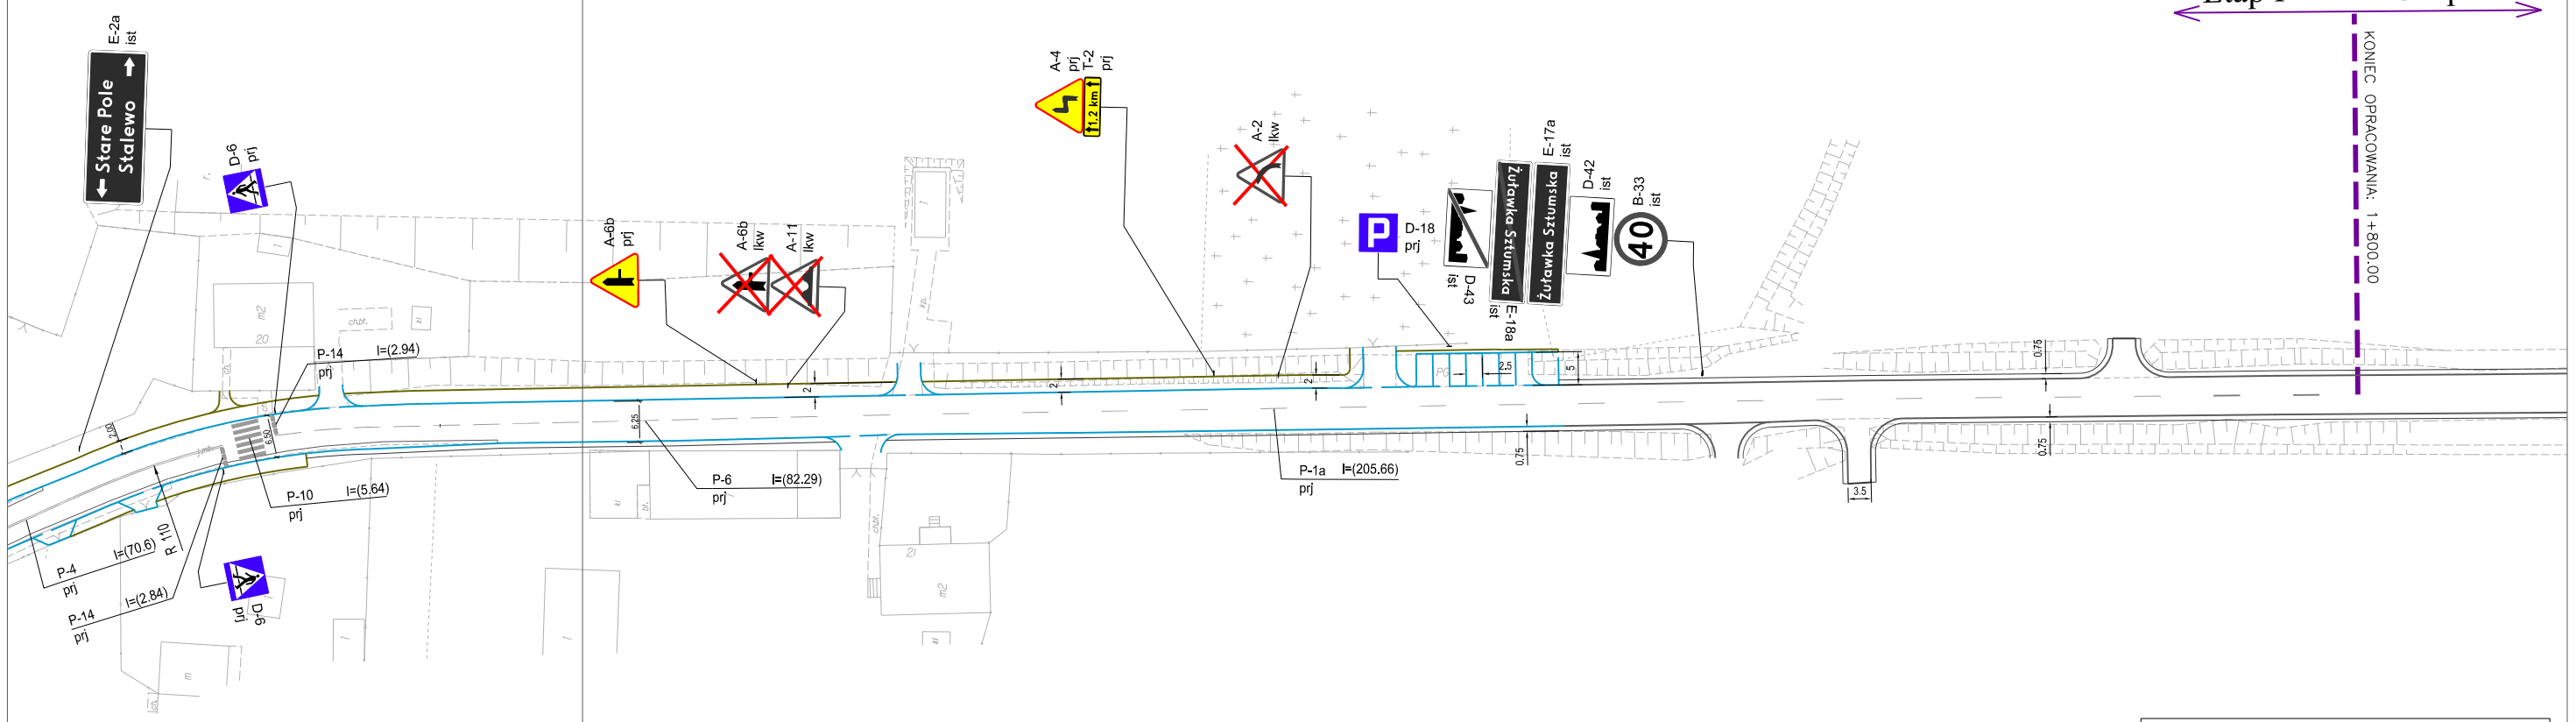

LEGENDA

- A-6b prj — projektowane oznakowanie pionowe
- 40 B-33 ist — istniejące oznakowanie pionowe
- P-6 prj — projektowane oznakowanie poziome

"PROWED" BIURO PROJEKTÓW DROGOWYCH
82-300 ELBLĄG
UL. LEGIONÓW 5
prowed@op.pl
kom. 501 047 469
TEL/FAX (55) 648-13-69

Nazwa inwestycji	Przebudowa drogi powiatowej Żuławka Sztumska -droga wojewódzka nr 515 Etap I - długości 1800 m
Nazwa obiektu	Droga powiatowa nr 2936G
Adres obiektu	gm. Sztum, woj pomorskie
Inwestor	Powiat sztumski — Faza: PW
Rodzaj oprac. / rysunku	Projekt docelowej organizacji ruchu — Plan sytuacyjny — Branża (Branch): drogi
Główny Projektant (General Designer)	mgr inż. Wiesław Siemiątkowski — upr. nr: 1192/EL/87 — Podpis/Signa.: — Data/Date: 09/2018
Zespół projektowy: (Elaborating team)	asyst.proj.tech. Sabina Drużkowska — Podpis/Signa.: — Rys nr : (Dr. no. :): 1
Sprawdził (Verified)	inż. Katarzyna Swisłocka — upr. nr: WAM/0046/POOD/09 — Podpis/Signa.: — Skala/Scale: 1:1000 — ark. 4