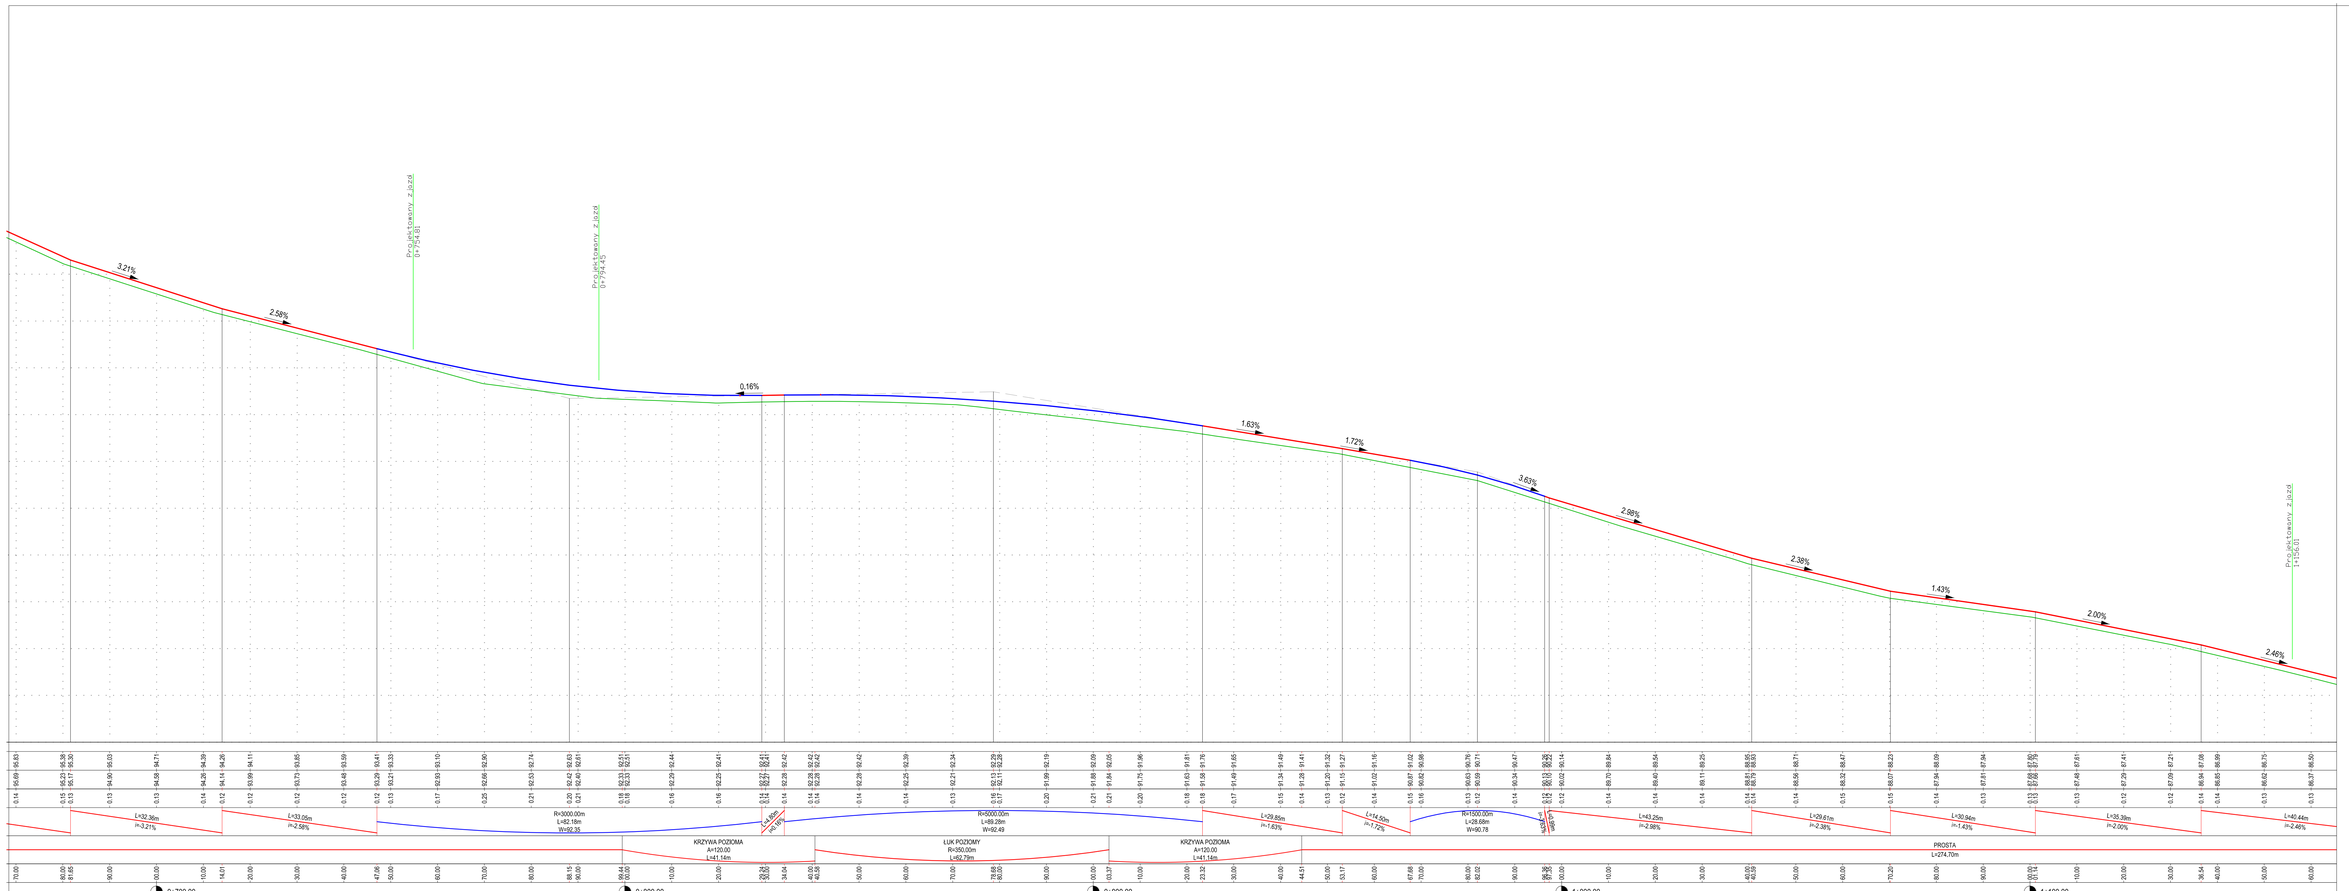

"PROWEO" BIURO PROJEKTÓW DROGOWYCH
62-.500 EŁBLĄG ul. LEGIONÓW 5
proweo@op.pl kom. 501 047 469 tel./FAX (55) 648-13-49

Nazwa inwestycji	Przebudowa drogi powiatowej Mikołajki Pomorskie - Bałewo - Dzierzgoń Etap I - długości 3210,78m
Nazwa obiektu	Droga powiatowa 3114G
Adres obiektu	gm. Sztum, woj.pomorskie
Inwestor	Powiat sztumski Powiat drogowy
Fazy	PW
Rodzaj dok. / Zakres	Profil podłużny
Branża	drogi
Data/Date	09/2017
Imię i Nazwisko (Name, Surname)	mgr inż. Wiesław Siemiątkowski
upr. nr	7192/TL/97
Podpis/Pieczęć	
Zespół projektowy (Elaborating team)	mgr inż. Damian Jelieniewski inż. Katarzyna Świstocka
Skala/Scale	1:50/500
Arkusz nr / (Sh. no.)	2 ark. 2
Sprawdził (Verified)	inż. Katarzyna Świstocka
upr. nr	WKM/0046/POOD/09
Podpis/Pieczęć	