


2	JADALNIA	11,00 m ²
3	PRALNIA	4,53 m ²
10	POM. TECHNICZNE	3,92 m ²

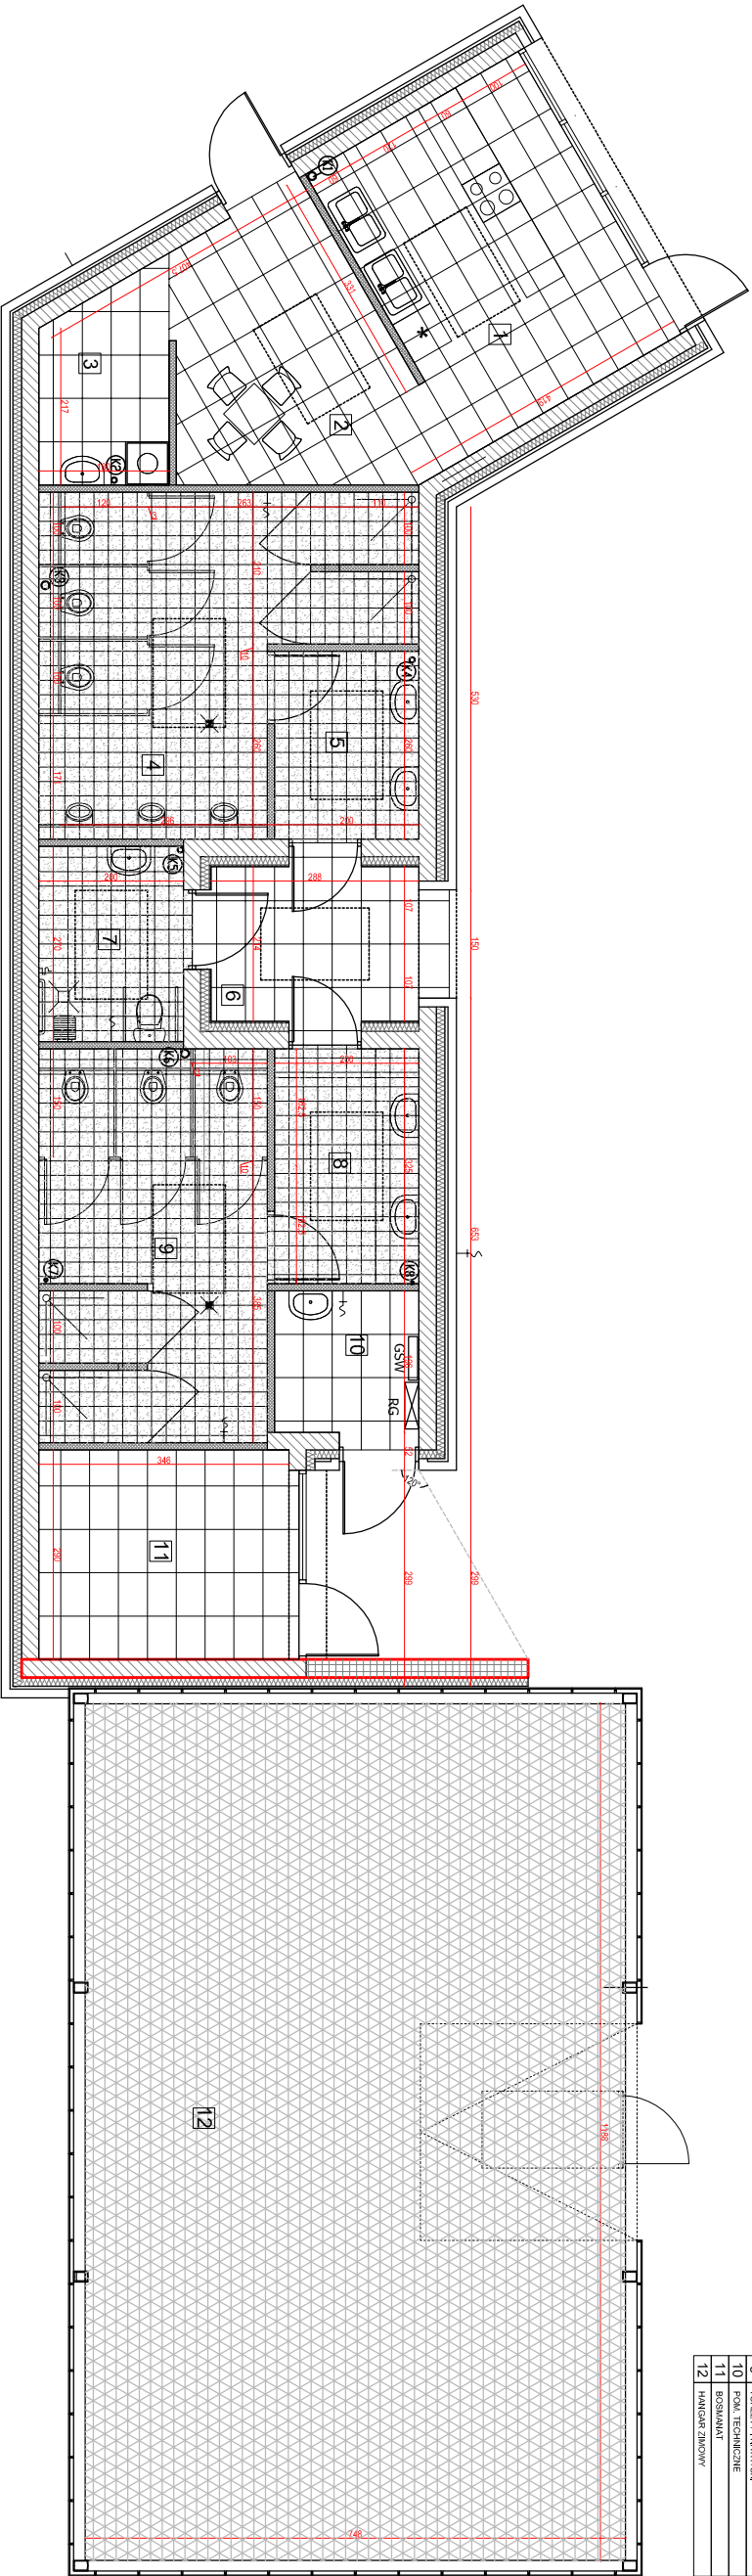



























