
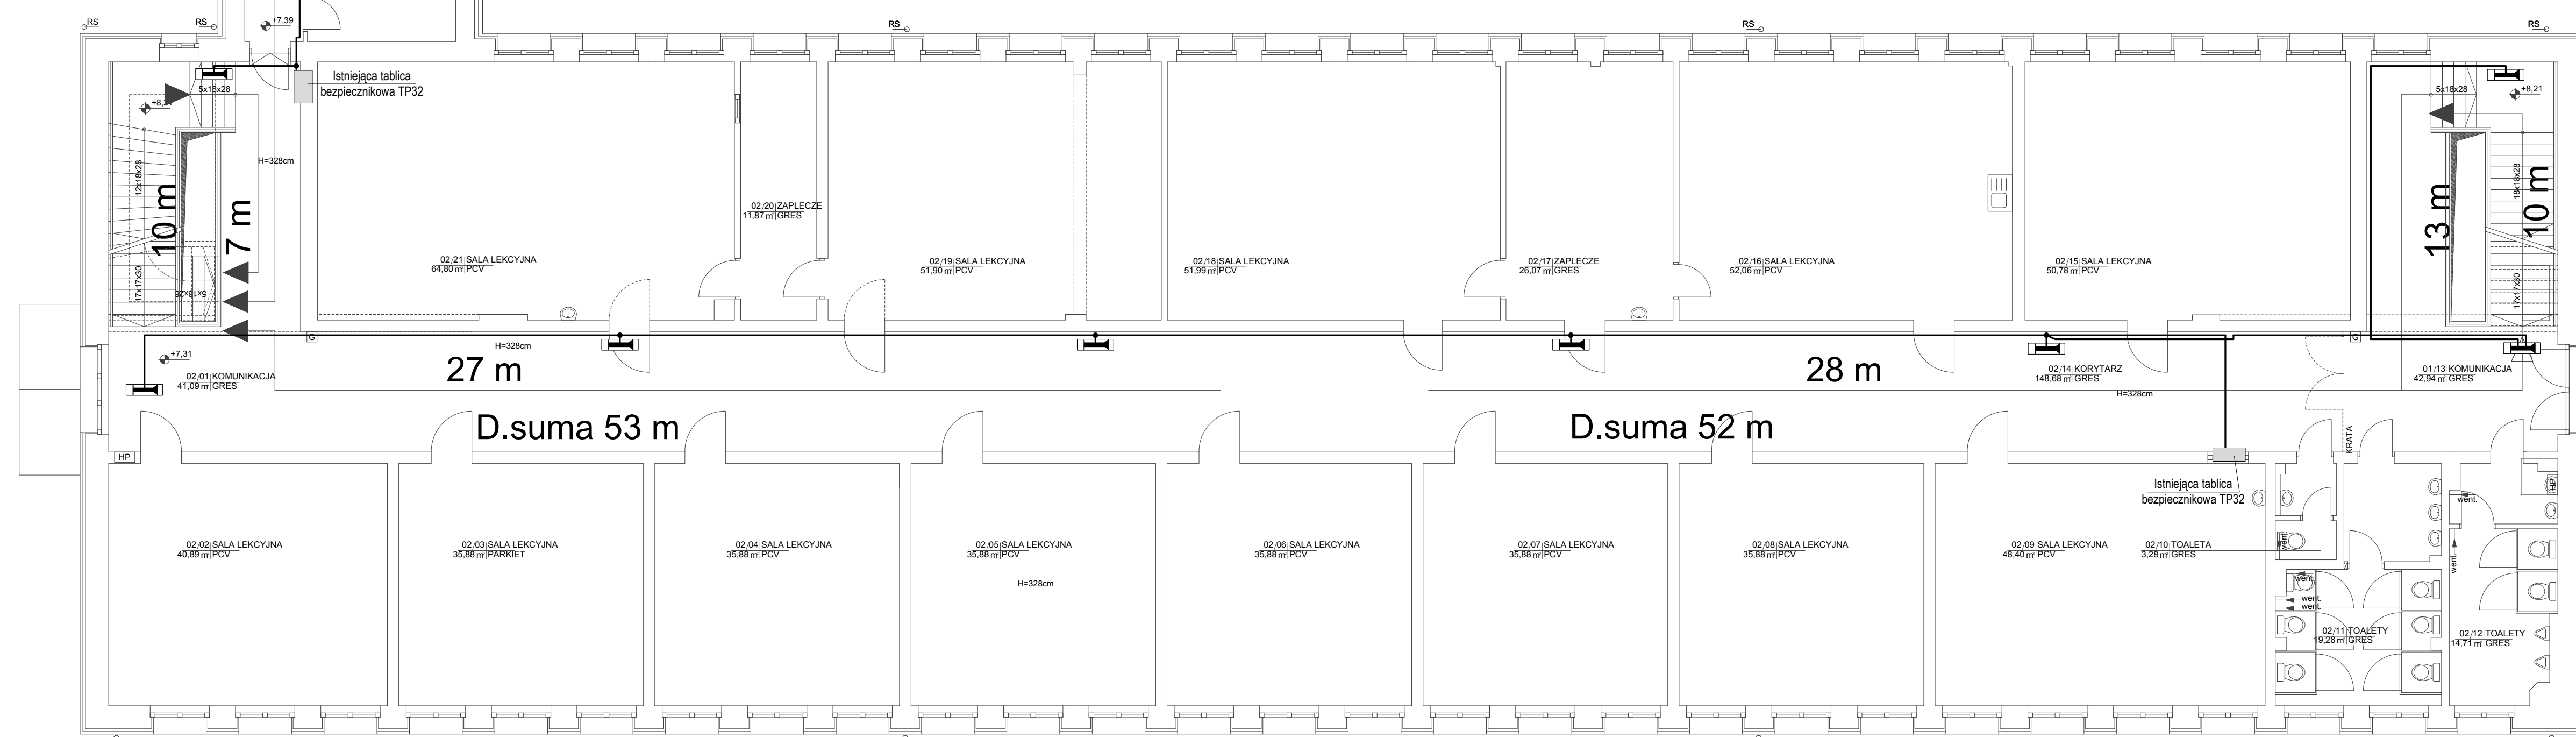







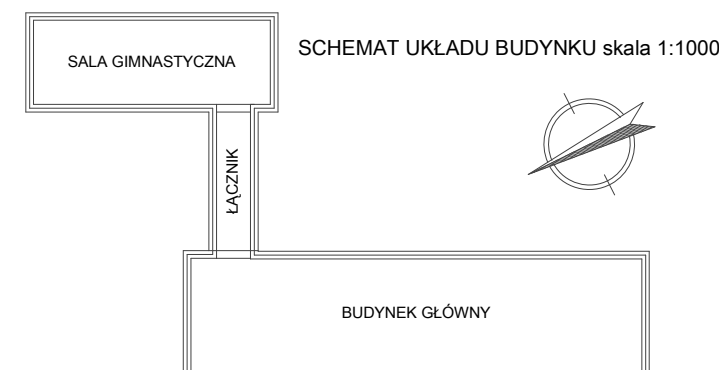


OZNACZENIA :

 oprawa ewakuacyjna

 pożarowy wyłącznik prądu

UWAGI:

1. Instalację wykonać jako podtynkową.
2. Wysokość montażu opraw oświetleniowych :
- 2,5 m od podłogi.
3. Przewody nieoznaczone :
- typu YDYp 3x1,5 mm2 dla instalacji oświetleniowej.

OZNACZENIA:
 GAŚNICA
 HYDRANT POŻAROWY
 ŚRODKA ELEKTRYCZNA

---	---