RZUT PIĘTRA

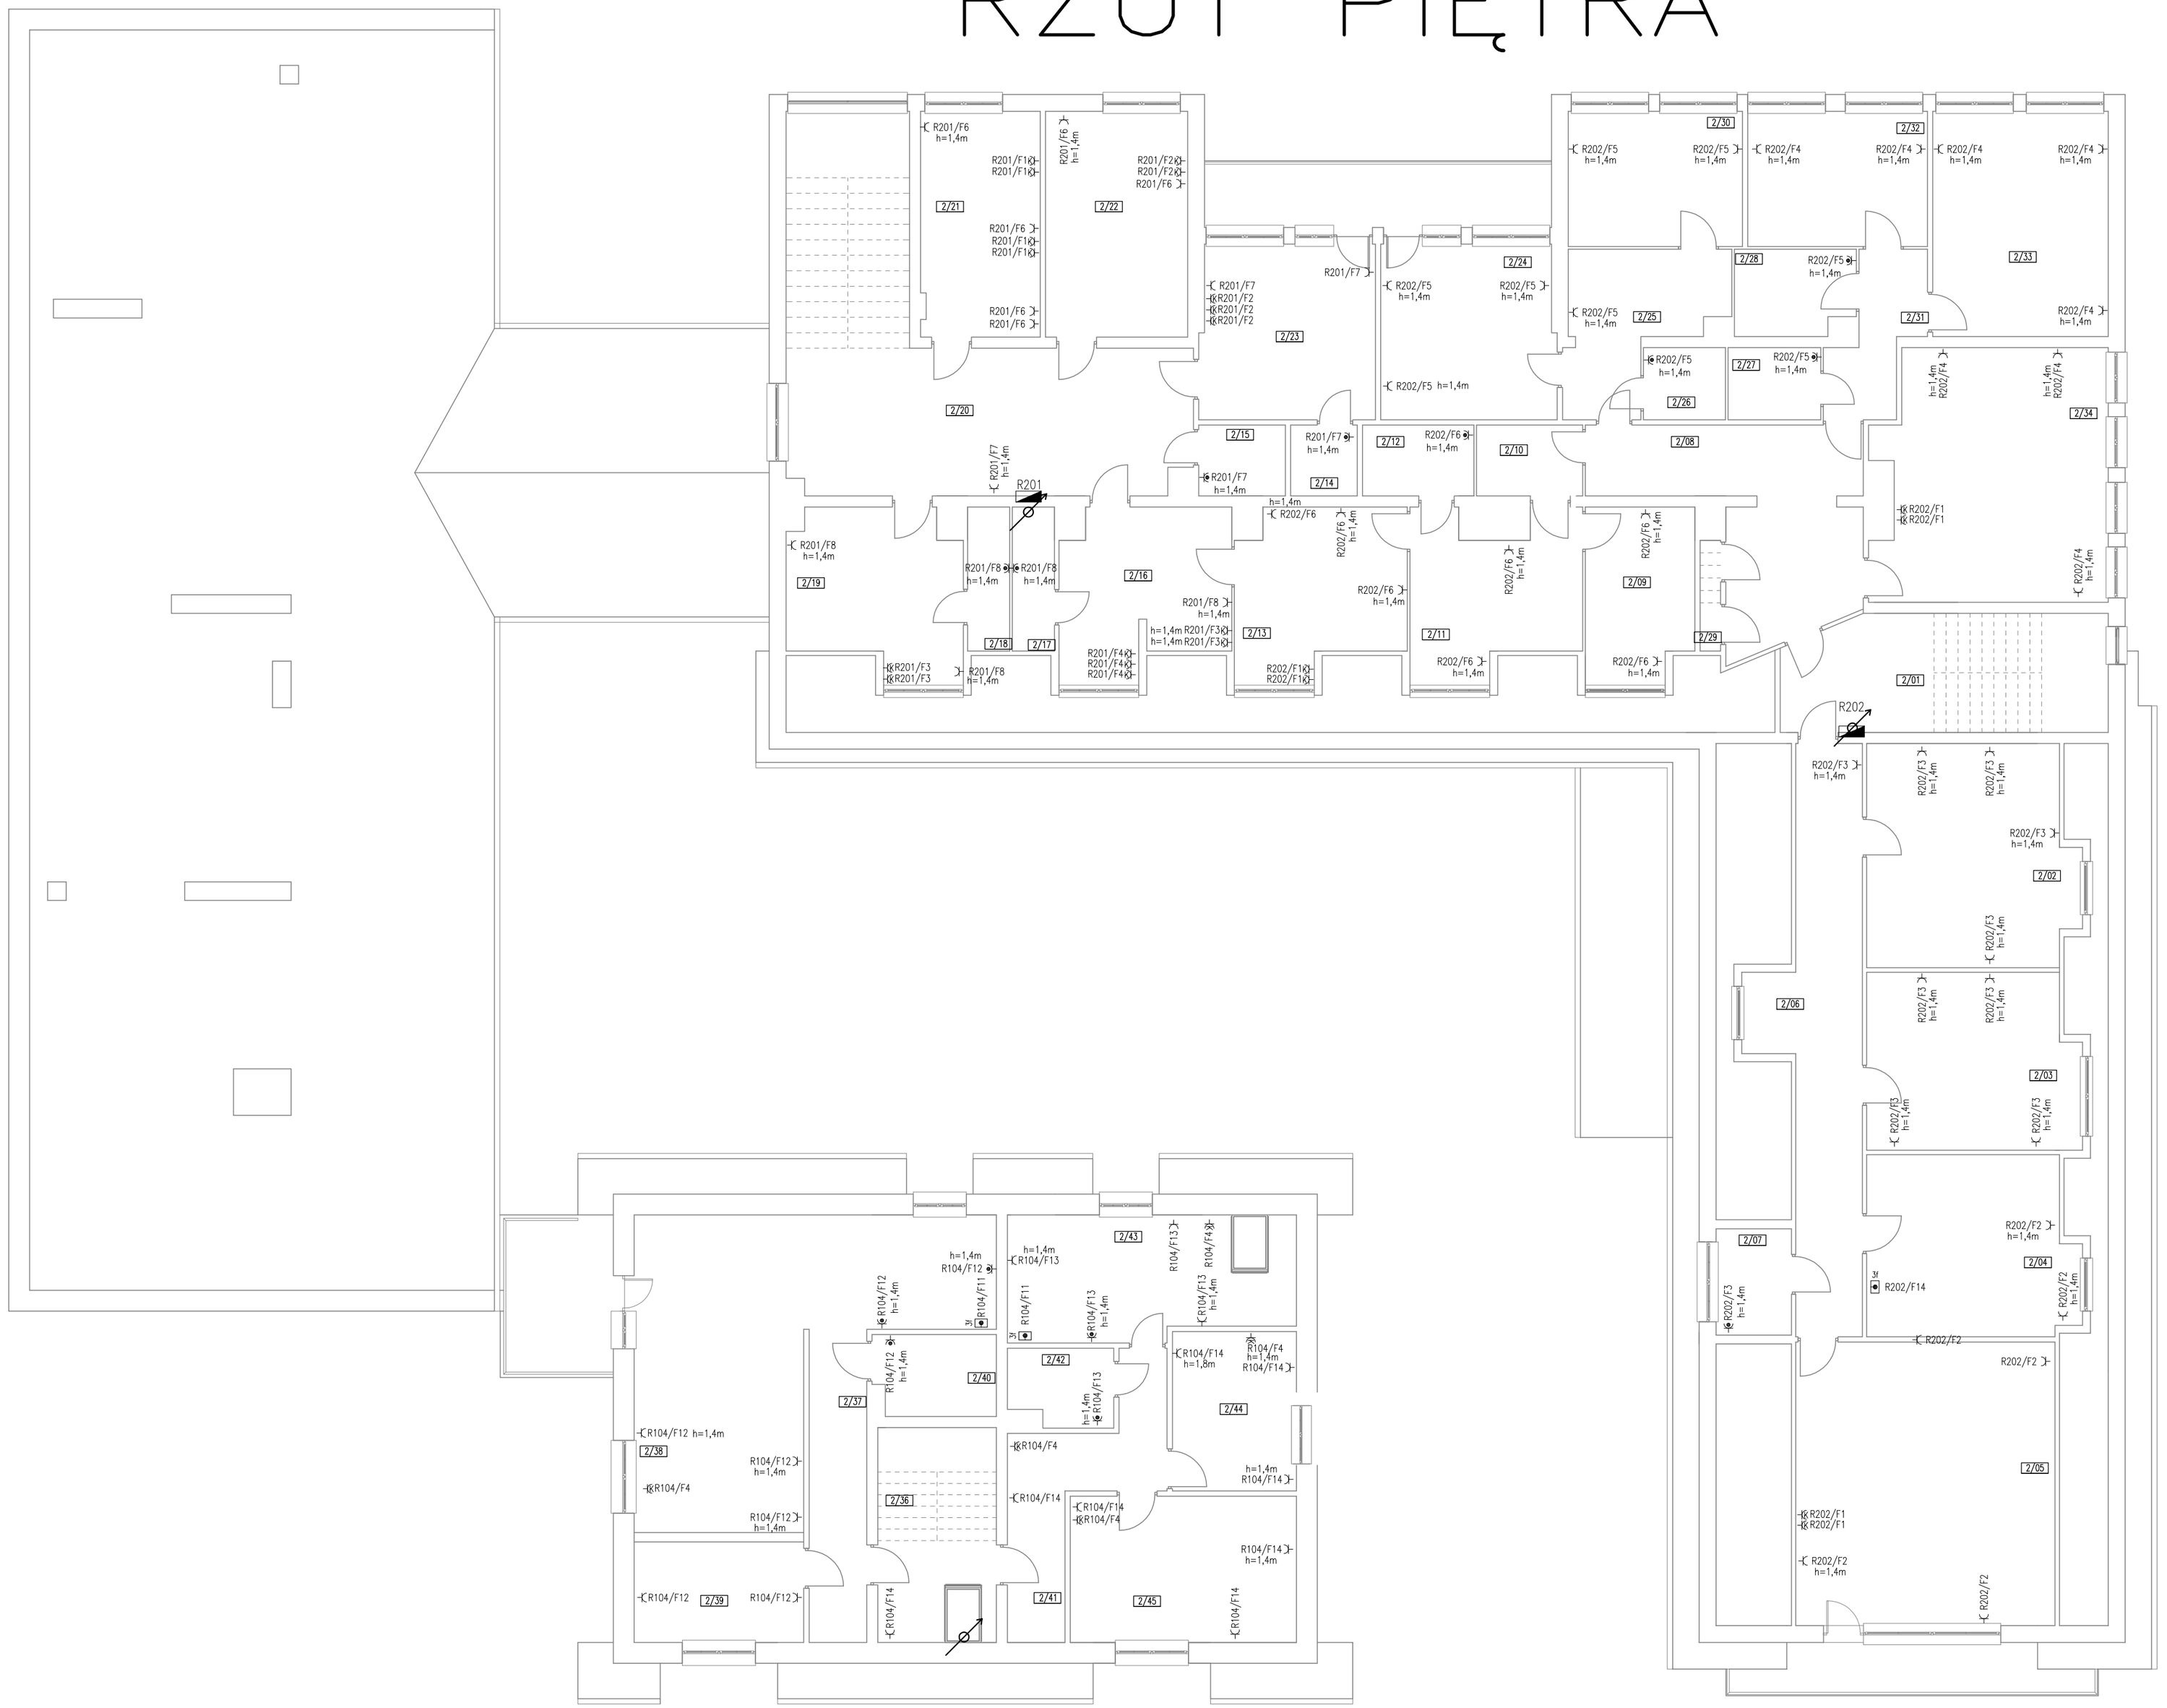

ZESTAWIENIE POMIESZCZEŃ

NR POM.	CHARAKTER POMIESZCZENIA	POW.	WYS.	LUX
2/01	Klatka schodowa	20,10	h=2,5	Lx=150
2/02	Pokój odpoczynku	20,25	h=2,5	Lx=100
2/03	Pokój odpoczynku	18,70	h=2,5	Lx=100
2/04	Aneks kuchenny	17,14	h=2,5	Lx=100
2/05	Świetlica	33,60	h=2,5	Lx=300
2/06	Korytarz	22,50	h=2,5	Lx=100
2/07	WC	4,10	h=2,5	Lx=200
2/08	Korytarz	10,03	h=2,5	Lx=100
2/09	Pokój odpoczynku	10,90	h=2,5	Lx=100
2/10	Korytarz	3,25	h=2,5	Lx=100
2/11	Pokój odpoczynku	13,56	h=2,5	Lx=100
2/12	WC	4,60	h=2,5	Lx=200
2/13	Pokój odpoczynku	13,60	h=2,5	Lx=100
2/14	WC	2,40	h=2,5	Lx=200
2/15	WC	3,00	h=2,5	Lx=200
2/16	Biuro Sekretariat	13,60	h=2,5	Lx=500
2/17	WC	3,10	h=2,5	Lx=200
2/18	WC	3,10	h=2,5	Lx=200
2/19	Pielęgniarka	13,70	h=2,5	Lx=500
2/20	Korytarz	30,70	h=2,5	Lx=150
2/21	Biuro księgowość	13,80	h=2,5	Lx=500
2/22	Biuro księgowość	16,40	h=2,5	Lx=500
2/23	Biuro Dyrektor	15,80	h=2,5	Lx=500
2/24	Pokój odpoczynku	15,80	h=2,5	Lx=100
2/25	Korytarz	9,80	h=2,5	Lx=100
2/26	WC	3,10	h=2,5	Lx=200
2/27	WC	3,50	h=2,5	Lx=200
2/28	Łazienka	5,15	h=2,5	Lx=200
2/29	Wejś. na strych	2,00	h=2,5	Lx=100
2/30	Pokój odpoczynku	12,00	h=2,5	Lx=100
2/31	Korytarz	5,90	h=2,5	Lx=100
2/32	Pokój odpoczynku	12,40	h=2,5	Lx=100
2/33	Pokój odpoczynku	20,15	h=2,5	Lx=100
2/34	Pokój odpoczynku	28,80	h=2,5	Lx=100
2/36	Klatka schodowa	6,20	h=2,1	Lx=150
2/37	Korytarz sali	9,20	h=2,1	Lx=300
2/38	Sala	32,26	h=2,1	Lx=300
2/39	Sala	8,36	h=2,1	Lx=300
2/40	WC	5,20	h=2,1	Lx=200
2/41	Korytarz	11,15	h=2,1	Lx=100
2/42	WC	4,10	h=2,1	Lx=200
2/43	Sala	17,80	h=2,1	Lx=300
2/44	Sala	10,10	h=2,1	Lx=300
2/45	Sala	16,80	h=2,1	Lx=300

LEGENDA:

4/66	Nazwa pomieszczenia (Nr kondygnacji / Nr pomieszczenia)
	Przepust kablowy
	Rozdzielnica elektryczna
	Dzwonek 230V, n/t
3f	Gn. 400V, 5-bieg. 16A lub 32A + gn. 230V 16A w obudowie natynkowej IP44 z rozłącznikiem
	Wypust kablowy 400V, lub 230V zakończony puszką łączeniową n/t
	Gn. 2P+PE, 16A/250V, IP20, p/t, kolor czerwony, dedykowany dla komputerów, z przesłonami torów prądowych
	Gn. 2x2P+PE, 16A/250V, IP20, p/t, kolor biały, z przesłonami torów prądowych
	Gn. 2P+PE, 16A/250V, IP44, p/t, kolor biały, z klapką, z przesłonami torów prądowych
	Gn. 2P+PE, 16A/250V, IP44, n/t, kolor biały, z klapką, z przesłonami torów prądowych

UWAGI:

- Gniazda wtykowe montować na wysokości 0,3m od podłogi chyba że zanaczono inaczej
- Gniazda wtykowe dedykowane dla komputerów koloru czerwonego
- Szczegółową lokalizację gniazd uzgodnić z Użytkownikiem na etapie realizacji

PROJECT PROJEKTOWANIE, DORADZTWO, PRODUKCJA ul. Korczaka 5/4, 82-500 Kwidzyn tel./fax: 55 261 37 78	NAZWA I ADRES OBIEKTU:	Przebudowa instalacji elektrycznych w oblekcie S.O.S.W. w Uśnicach wraz z oświetleniem wewnętrznym. Uśnice 15; 82-400 Sztum, POWIAT SZTUMSKI, dz. nr 240.	DATA: 03.2015
	TYT. RYS.:	RZUT PIĘTRA ROZMIESZCZENIE GNIAZD WTYKOWYCH I WLZ	NR ARCH. PW 66/014
	OPRACOWAŁ:	mgr inż. Marcin Delegacz	SKALA: 1:100
	PROJEKTANT: w specjalności instalacyjno-inżynierskiej w zakresie instalacji i sieci elektrycznych	inż. Stanisław Młodzianowski nr upr. 16/4/E/91	WYDANIE: 01
	SPRAWDZIŁ: w specjalności instalacyjnej w zakresie sieci i instalacji i urządzeń elektrycznych i elektroenergetycznych	mgr inż. Maciej Gostkiewicz nr upr: POM/0014/POOE/10	NR ARK. 1/-
			NR RYS.: AX-66.14-252