


RZUT I PIĘTRA - INSTALACJA KOMPUTEROWA

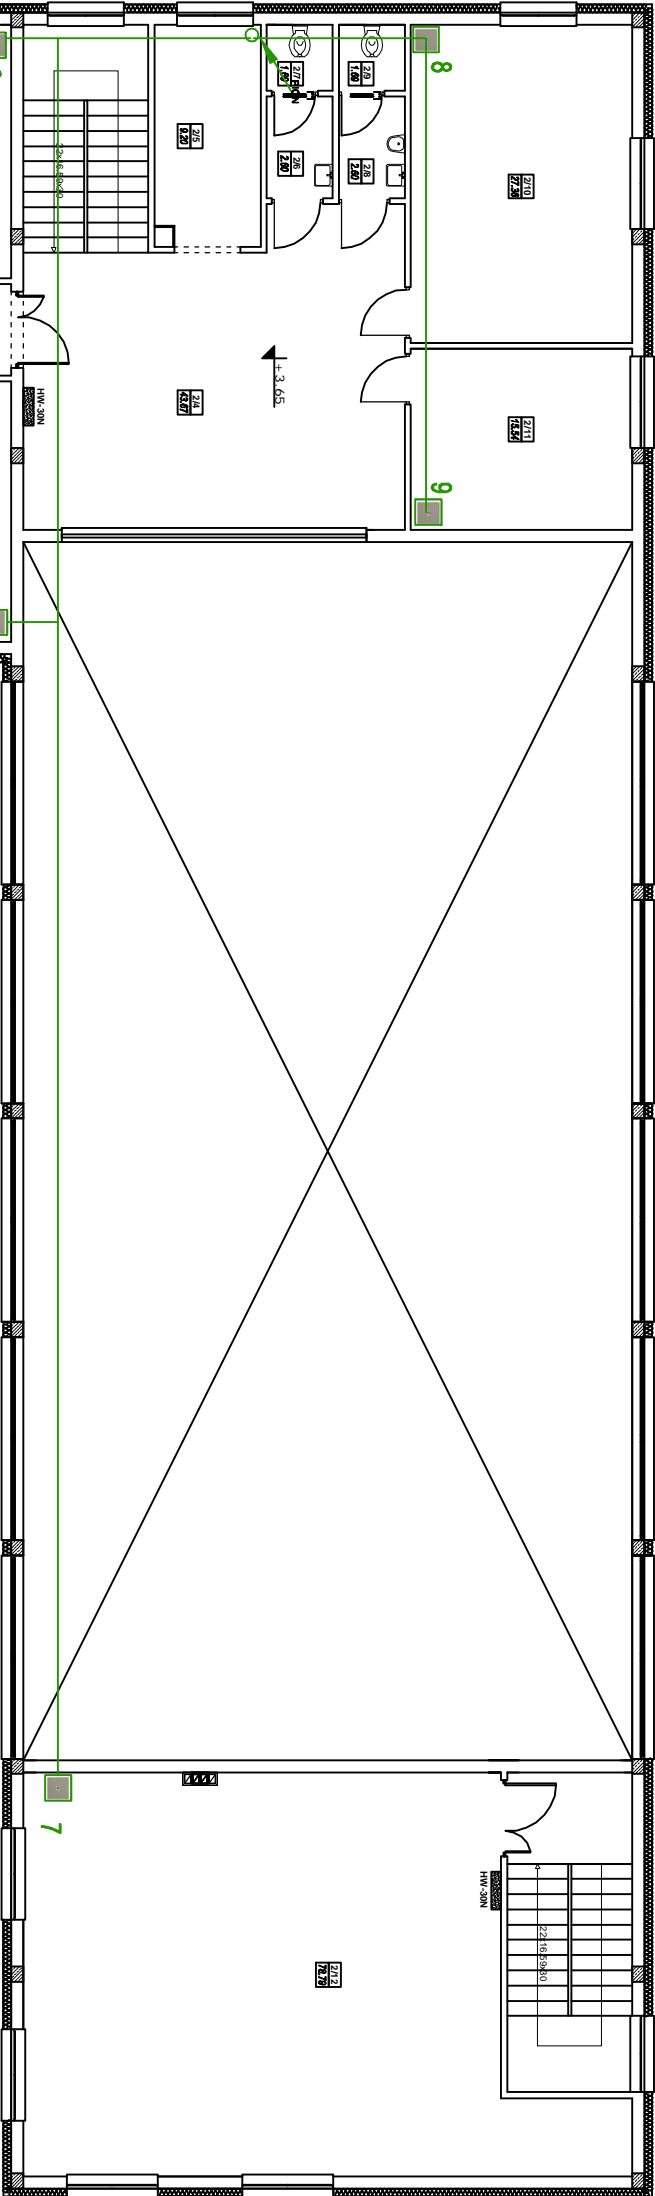

SYMBOLE I OZNACZENIA – Instalacja komputerowa		
<div>P1</div>	Sznko miedzi 19"	
<div></div>	Gniazdo RJ45 kat. 5+	
<div></div>	Przewód UTP 4x2x0.5 kat. 5+	

ZESTAWIENIE POMIESZCZEŃ - I PIĘTRO			
NR	NAZWA	WYMIAROWE POW. [m²]	POWIERZCHNIA
21	KOMUNIKACJA	terakota	23,55
22	SALA DO OWCZEN	terakota	30,30
23	KOMUNIKACJA	terakota	40,94
24	HOLL	terakota	43,87
25	SZATOWNIA	terakota	9,20
26	PRZEDSIÖNIER	terakota	2,60
27	WC MĘZCZYZNI	terakota	1,69
28	PRZEDSIÖNIER KOBIECY	terakota	2,60
29	WC KOBIECY	terakota	1,69
30	POMIESZCZENIE	terakota	27,36
31	POMIESZCZENIE	terakota	15,54
A.M. NIERUCHOMOŚCI			
Projektant:	mgr inż. Grzegorz Górnica, ul. P.O.M.12/P.O.05/04	Data:	06/2015
Sprawił:	mgr inż. Grzegorz Górnica, ul. P.O.M.12/P.O.05/04	Skala:	1:100
