


RZUT I PIĘTRA - INSTALACJA C.O.

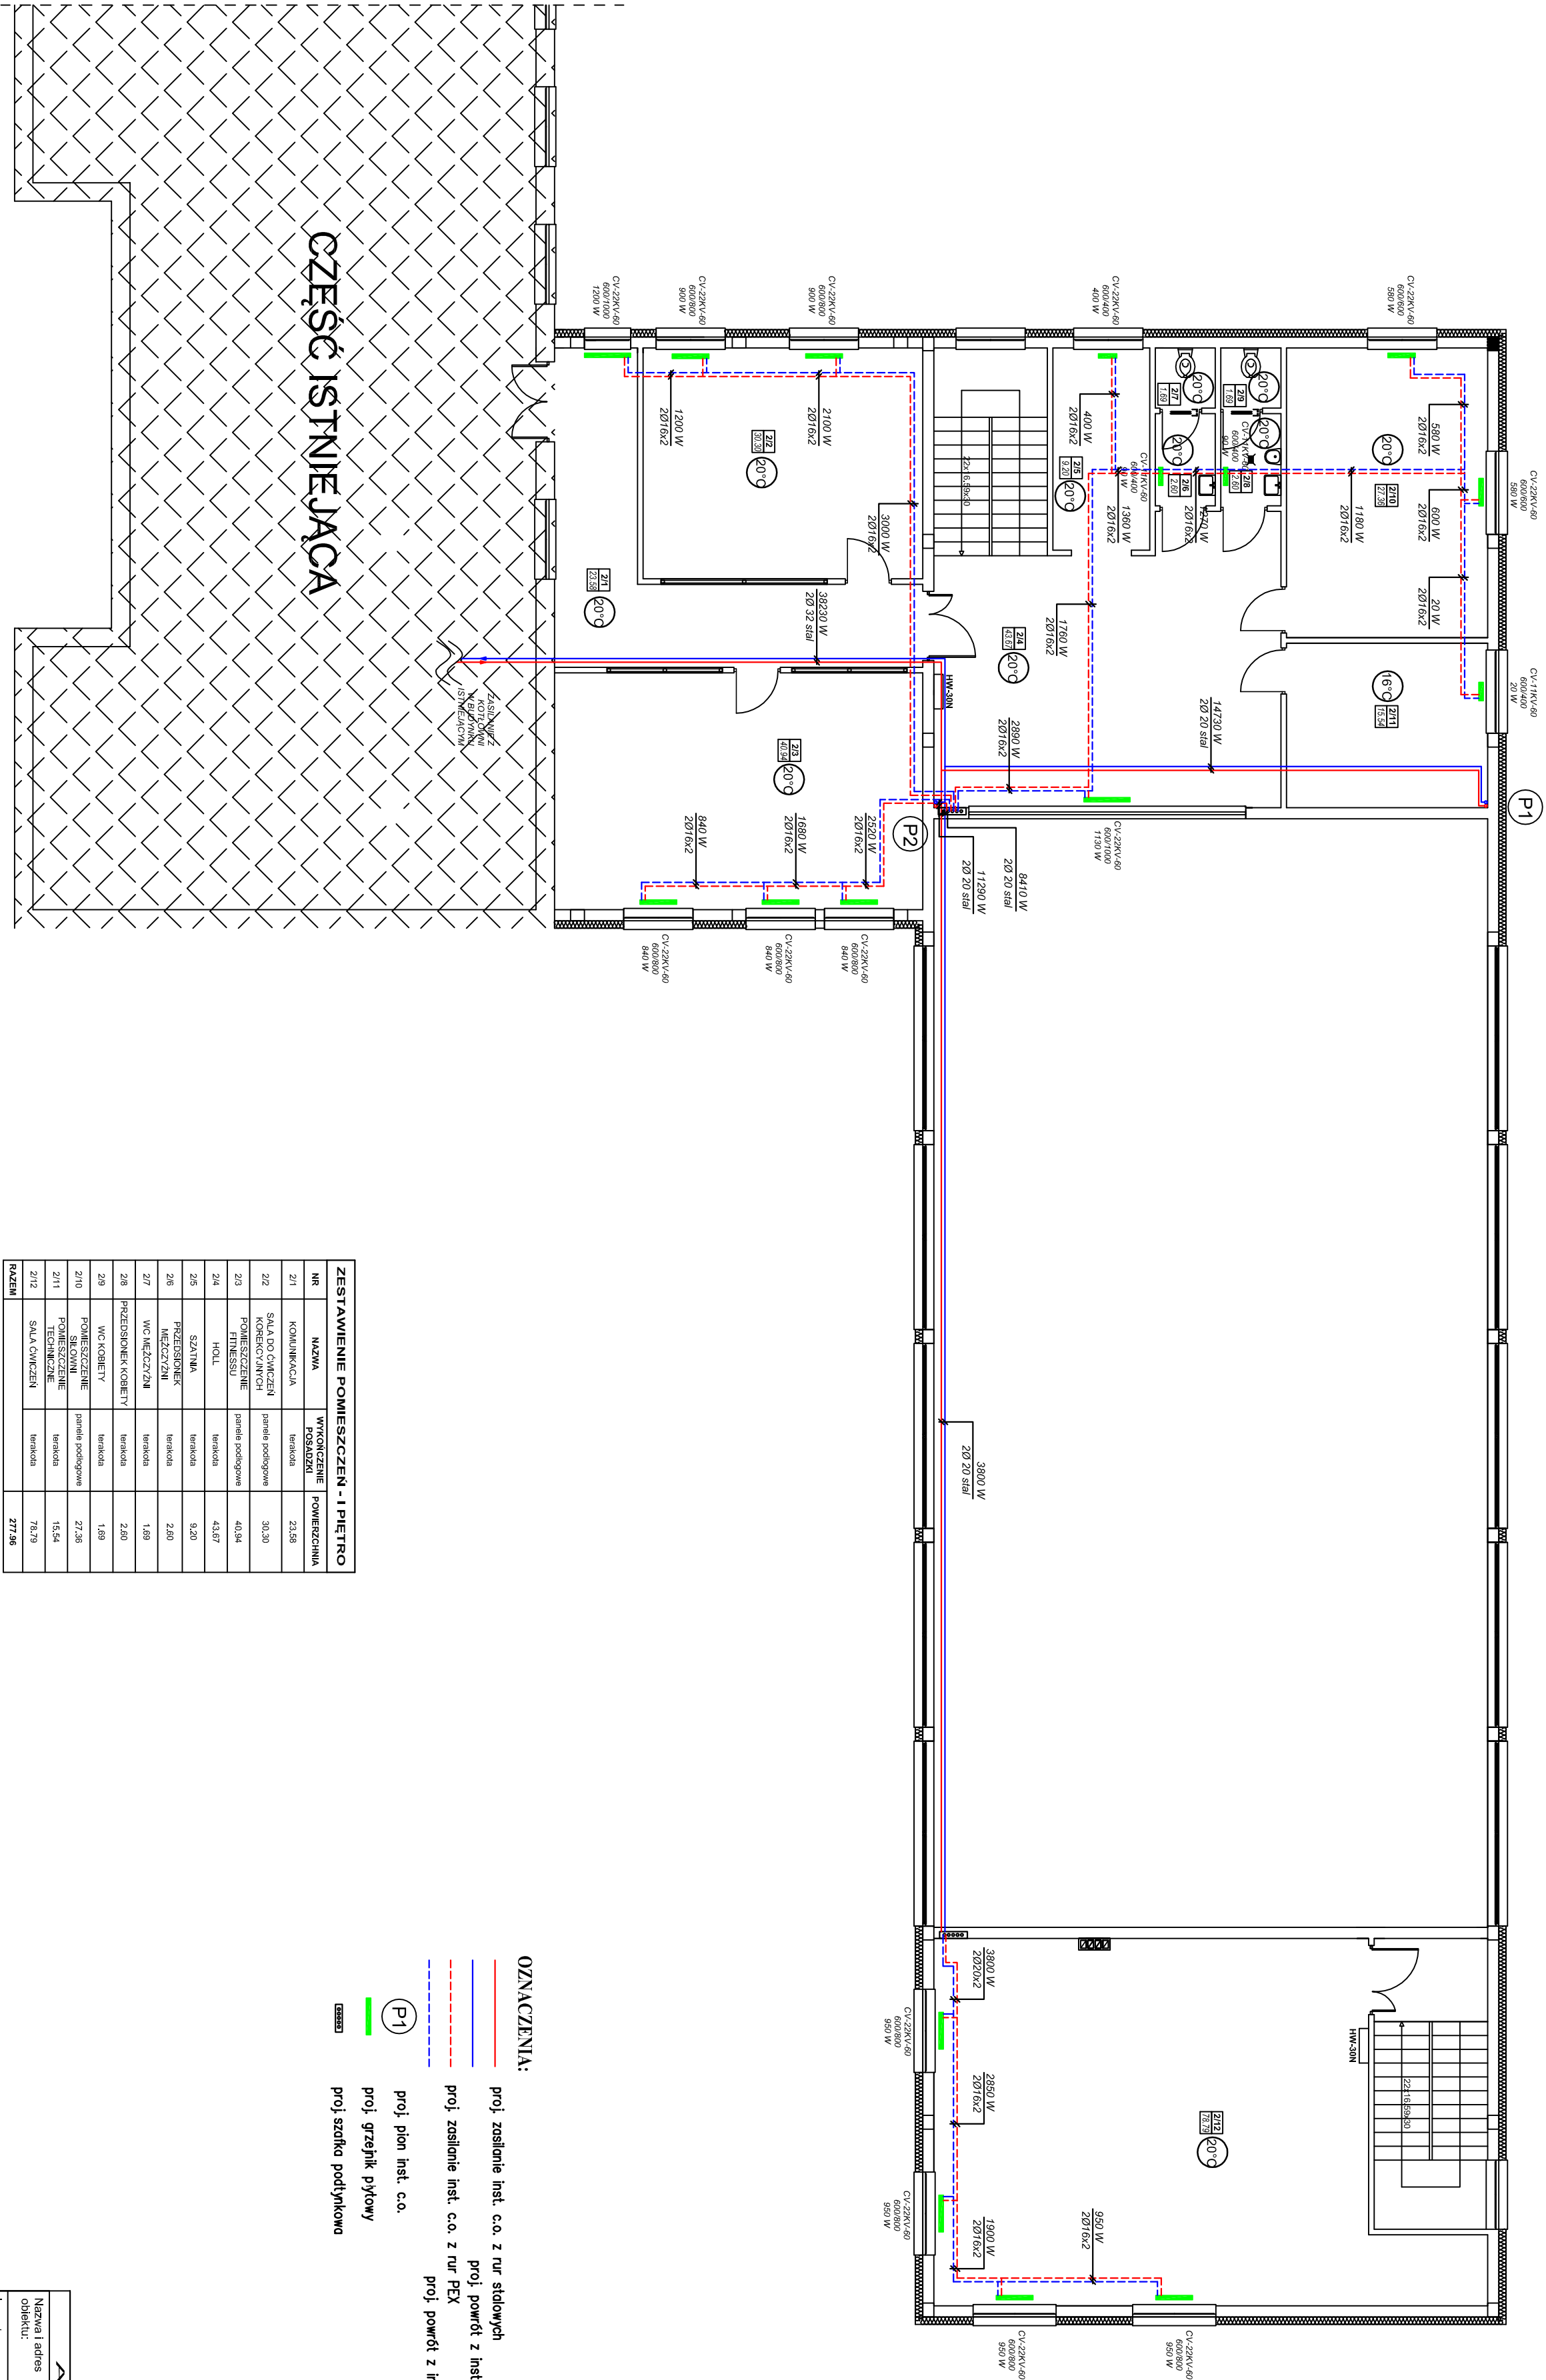

ZESTAWIENIE POMIESZCZEŃ - I PIĘTRO		
32	RAZEM	277,96

OZNACZENIA:

- proj. zasilenie inst. c.o. z rur stłowych
- proj. powrót z inst. c.o. z rur stłowych
- proj. zasilenie inst. c.o. z rur PEX
- proj. powrót z inst. c.o. z rur PEX
- proj. pion inst. c.o.
- proj. grzepek płytowy

A.M. NIERUCHOMOŚCI	
Projektant:	mjr inż. Adrian Wrośek, upr. nr POM/0047/PWOS/12
Wykonawca:	mjr inż. Michał Ziłkowski, upr. nr POM/0048/PWOS/12
Typ rysunku:	RZUT I PIĘTRA - INSTALACJA C.O.
Nr rys.:	9