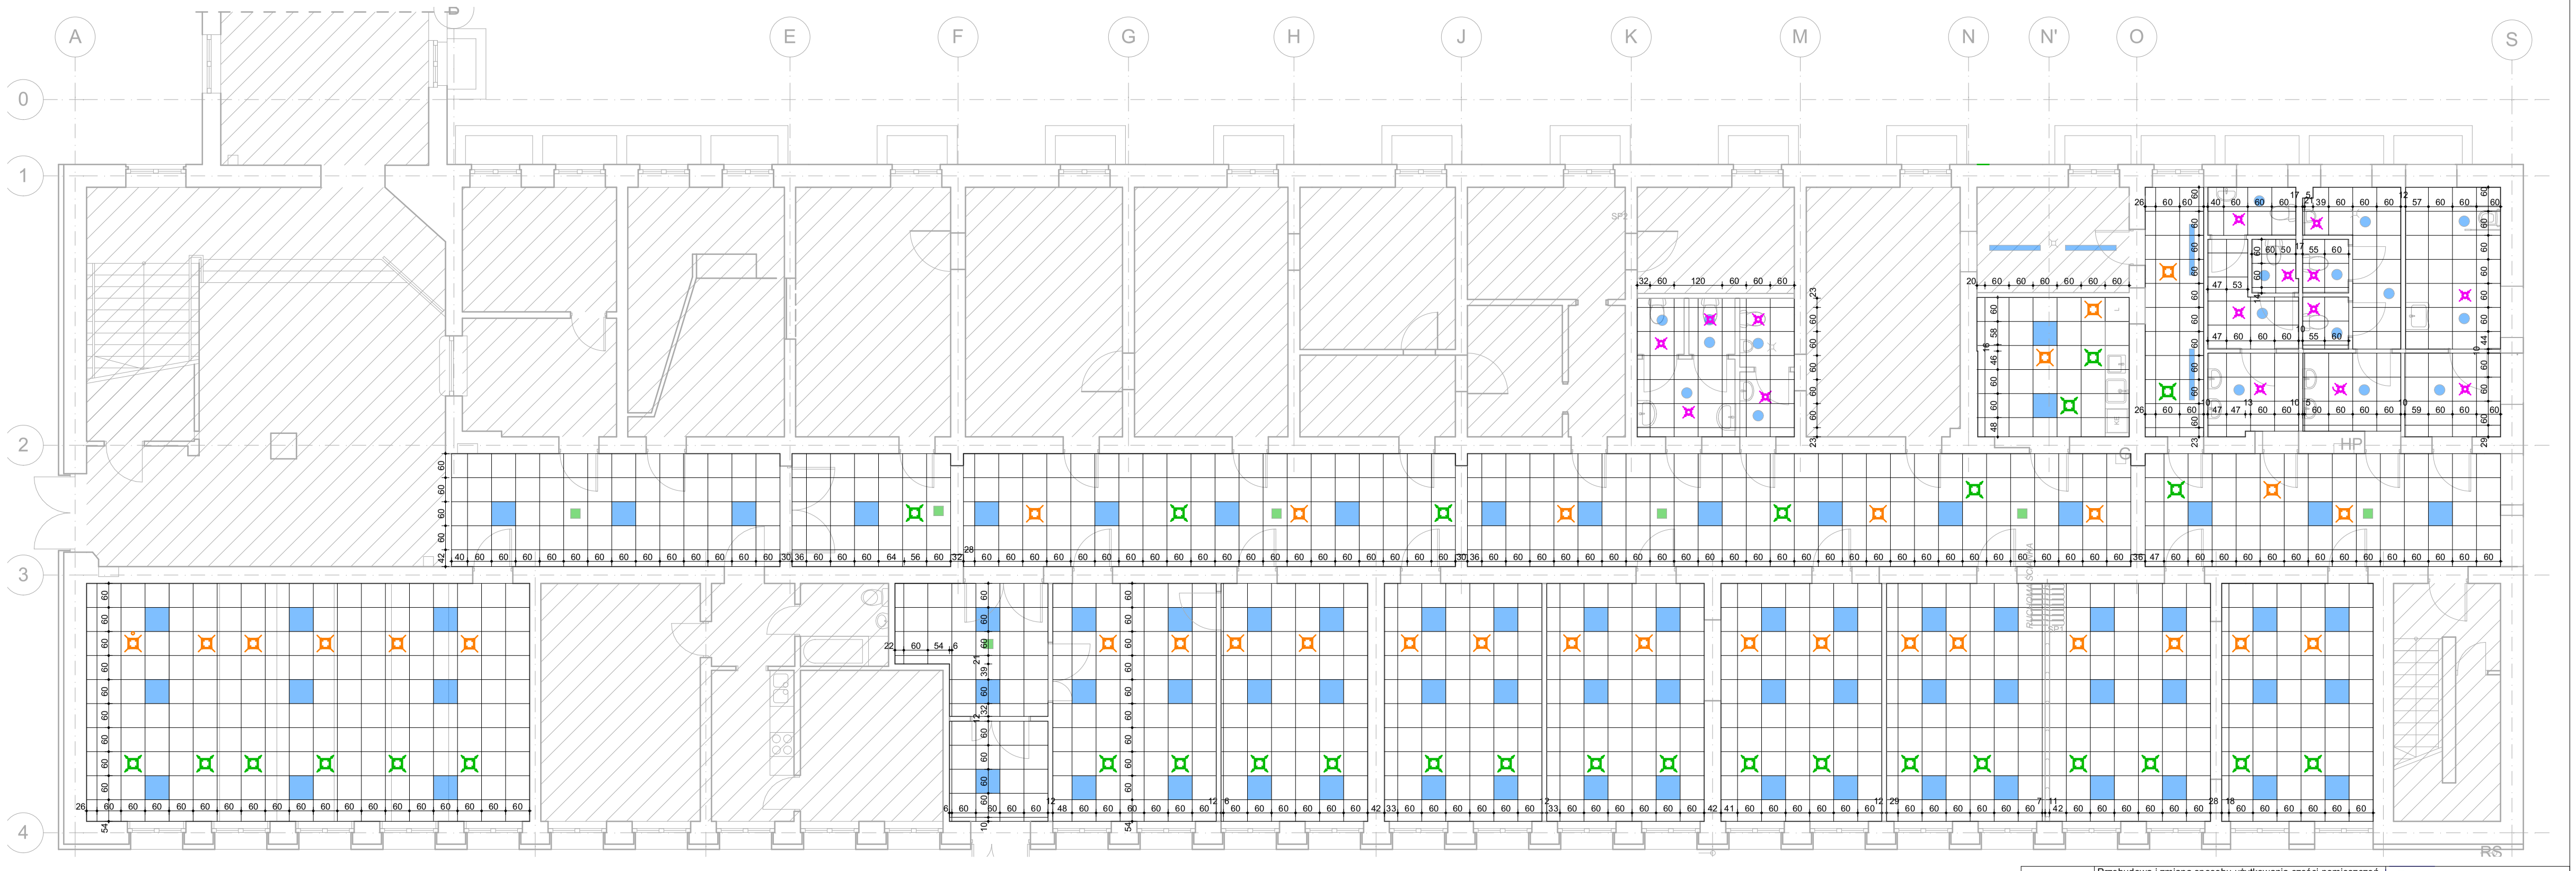

LEGENDA:

- Anemostat wywiewny okrągły w module sufitu podwieszanego
- Anemostat wywiewny prostokątny w module sufitu podwieszanego
- Anemostat nawiewny prostokątny w module sufitu podwieszanego
- Sufit podwieszany modułowy na ruszcie stalowym, moduł 60x60cm
- Oprawa oświetleniowa LED w module sufitu podwieszanego
- Oprawa oświetlenia awaryjnego w module sufitu podwieszanego

Nazwa inwestycji	Przebudowa i zmiana sposobu użytkowania części pomieszczeń kondygnacji przyziemia Zespołu Szkół im. Jana Kasprowicza w Sztumie dla potrzeb Poradni Psychologiczno-Pedagogicznej w Sztumie wraz z budową dojść i podjazdów dla osób niepełnosprawnych.		CONCEPTGROUP ARCHITEKCI ul. Chełmińska 105A, 86-300 Grudziądz tel. (56) 65-79-491 grupa.concept@gmail.com	
Adres Inwestycji	ul. Kasprowicza 3, Sztum		*Data opracowania* LISTOPAD 2015	*Branża* ARCHITEKTURA
Inwestor	URZĄD MIASTA SZTUM ul. Adama Mickiewicza 39, 82-400 Sztum		*Kredens* PJ	*Stadium projektu* BUDOWLANY
Nazwa Rysunku	ADAPTACJA POMIESZCZEŃ **RZUT SUFITÓW PODWIESZANYCH**	*Numer rysunku* A.7	*Skala* 1:100	*Numer projektu* 42/2015

FUNKCJA	IMIĘ I NAZWISKO	SPECJALNOŚĆ	NUMER UPRAWNIEŃ	PODPIS
Projektant	mgr inż. arch. Tomasz Porębny	ARCHITEKTURA	KPOKK IA 06/2003	
Sprawdzający	mgr inż. arch. Izabela Zwolicka	ARCHITEKTURA	KPOKK IA 09/2003	