

Przekroje C-C, D-D

Skala: 1 : 100

LEGENDA

Ściany nowoprojektowane - bieżące
silikatowy 12/15/24


piasek 5cm


sandwich PIR/PUK
gr. 120mm U=0,18W/m2K


D3  **Penetle dachowe**
Łaty 4x6cm
Kontrłaty 4x6cm
Folia wiatroizolacyjna
Wełna min. 0035 15cm
Wełna min. 0035 10cm
2x płyta G-K nro

OPISY WARSTW

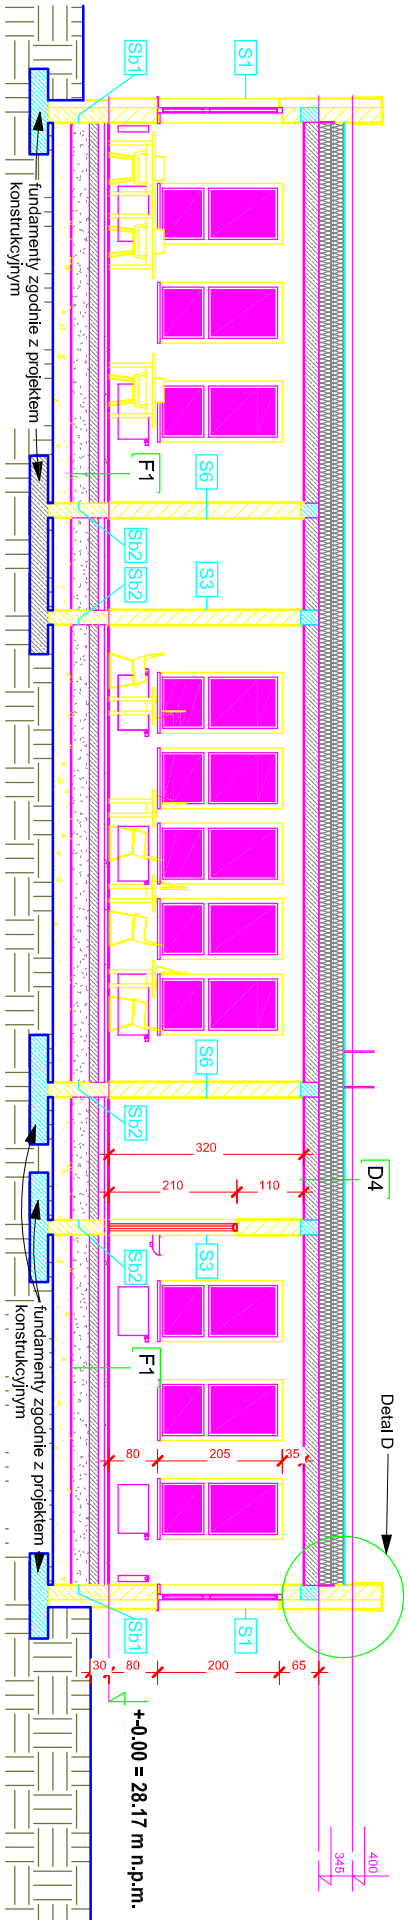

Przekrój C-C, skala 1:100

Przekrój D-D, skala 1:100

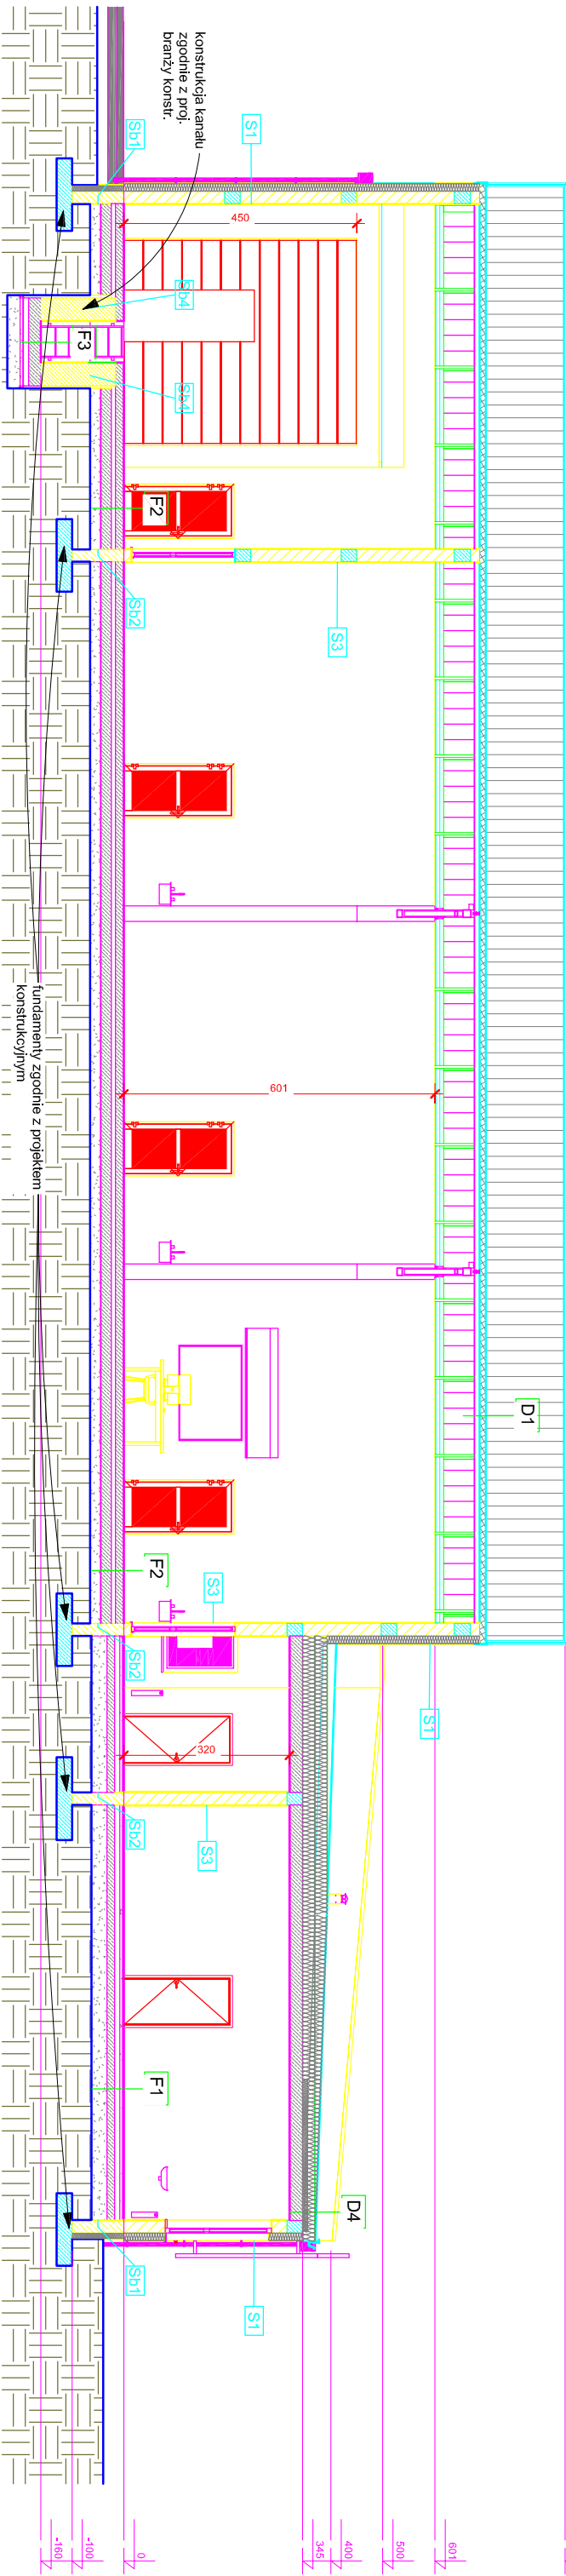[illegible]