


PROFIL SIECI KANALIZACJI DESZCZOWEJ
ul. Kochanowskiego w Szumie
odcinek: Wylot-D1-SEP-OS-D6
Skala 1:100/200/500

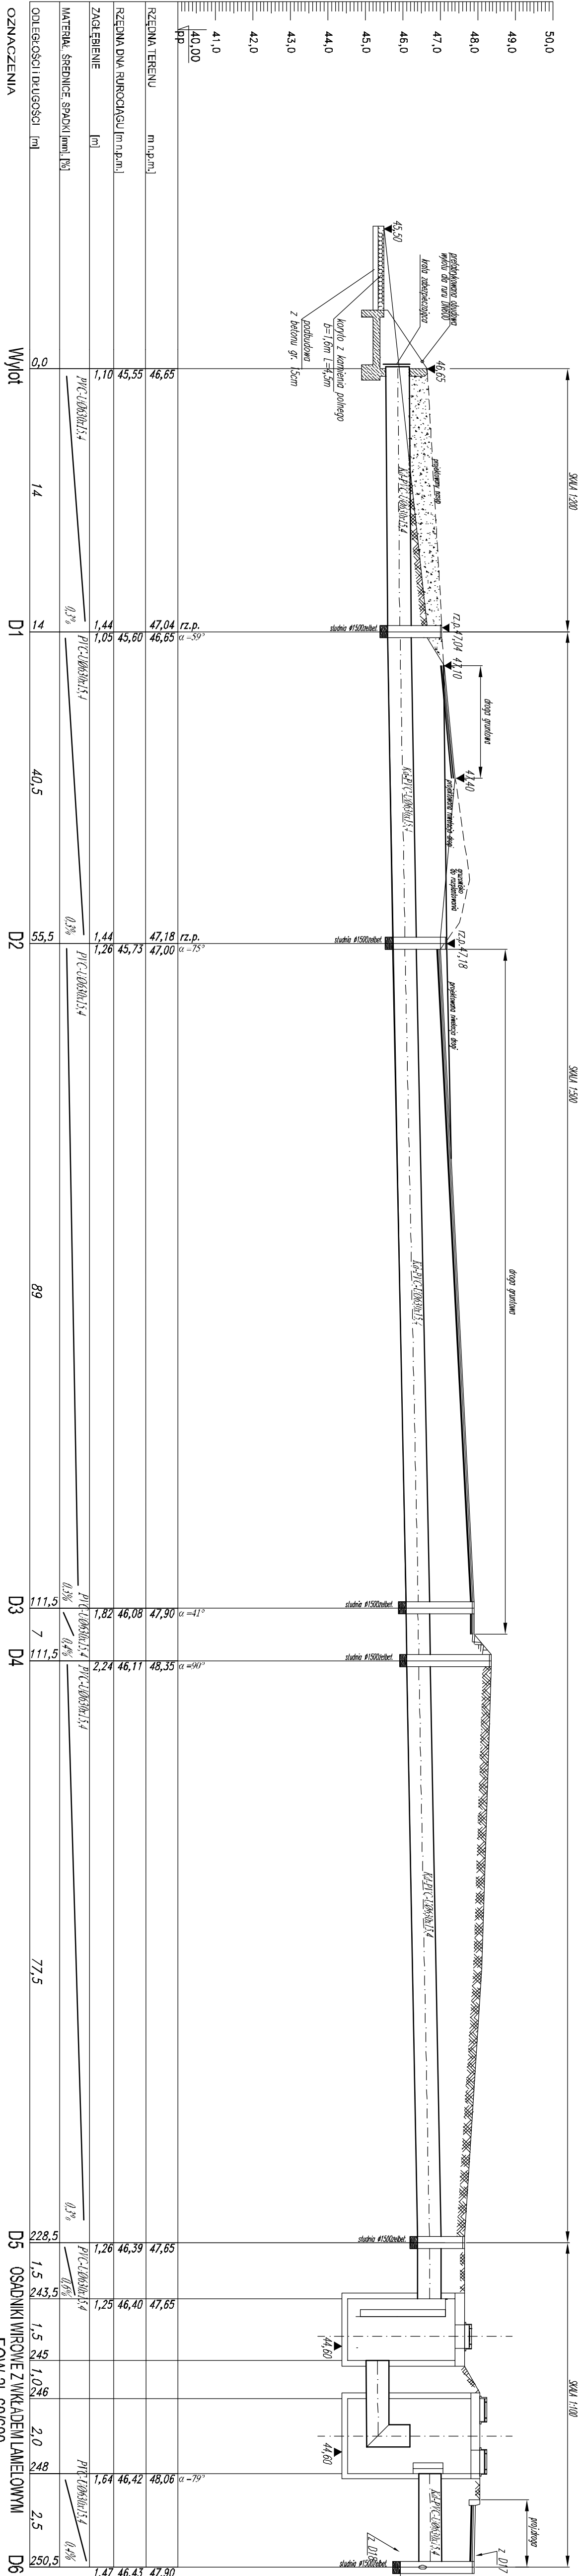

USŁUGI OGÓLNOBUDOWLANE				
BUDOWNICTWO OGÓLNE I LĄDOWE				
82-200 MALBORK, ul. BRZOZOWA 6				
PROFIL SIECI KANALIZACJI DESZCZOWEJ, ODCINEK: WYLOT-SEP-OS-D6, SZCZEGÓL WYLOTU				
Inwestor: POWIAT SZUMSKI				
ul. Mickiewicza 31, 82-400 Szumy				
ul. Brzozowa 6, 82-200 Malbork				